

BUDYNEK MIESZKALNY WIELORODZINNY PRZY UL. SPORTOWEJ W TRNOWIE SEGMENT "B"

KLATKA SCHODOWA NR 3

nr	posadziska	posadziska	powierzchnia
W.005	KLATKA SCHODOWA NR 3	grzesz	14,58 m ²
W.006	KORYTARZ	grzesz	5,14 m ²
W.007	WIATROLAP	grzesz	7,78 m ²
W.008	PRZEDSIENIE POZAROWY	grzesz	9,95 m ²
W.009	POM. GOSPODARCZE	grzesz	4,90 m ²
W.009	GARAŻ	grzesz	490,51 m ²

KLATKA SCHODOWA NR 2

MIESZKANIE NR 17 typ: 1Pm /O.NPS/
P.U. 32,29 m² P.M. 16,04 m²

nr	posadziska	posadziska	powierzchnia
17/1	PRZEDPOKÓJ	PCV	3,26 m ²
17/2	KUCHNIA	PCV	8,18 m ²
17/3	POKÓJ DZIENNY	PCV	16,04 m ²
17/4	ŁAZIENKA	terakota	4,81 m ²

MIESZKANIE NR 18 typ: 1Pd
P.U. 37,19 m² P.M. 20,66 m²

nr	posadziska	posadziska	powierzchnia
18/1	PRZEDPOKÓJ	PCV	4,00 m ²
18/2	KUCHNIA	PCV	8,60 m ²
18/3	POKÓJ DZIENNY	PCV	20,66 m ²
18/4	ŁAZIENKA	terakota	3,93 m ²

MIESZKANIE NR 19 typ: 2Pm /O.NPS/
P.U. 48,26 m² P.M. 24,56 m²

nr	posadziska	posadziska	powierzchnia
19/1	PRZEDPOKÓJ	PCV	9,05 m ²
19/2	KUCHNIA	PCV	9,84 m ²
19/3	POKÓJ DZIENNY	PCV	16,48 m ²
19/4	SYPIALNIA	PCV	8,08 m ²
19/5	ŁAZIENKA	terakota	4,81 m ²

MIESZKANIE NR 20 typ: 2Pm
P.U. 46,55 m² P.M. 25,33 m²

nr	posadziska	posadziska	powierzchnia
20/1	PRZEDPOKÓJ	PCV	6,83 m ²
20/2	KUCHNIA	PCV	9,84 m ²
20/3	POKÓJ DZIENNY	PCV	16,48 m ²
20/4	SYPIALNIA	PCV	8,85 m ²
20/5	ŁAZIENKA	terakota	3,19 m ²
20/6	W.C.	terakota	1,36 m ²

POZOSTALE POMIESZCZENIA

nr	posadziska	posadziska	powierzchnia
W.003	KLATKA SCHODOWA NR 2	grzesz	35,25 m ²
W.004	WIATROLAP	grzesz	9,08 m ²

KLATKA SCHODOWA NR 1

MIESZKANIE NR 01 typ: 1Pm
P.U. 29,88 m² P.M. 16,08 m²

nr	posadziska	posadziska	powierzchnia
01/1	PRZEDPOKÓJ	PCV	3,07 m ²
01/2	KUCHNIA	PCV	6,70 m ²
01/3	POKÓJ DZIENNY	PCV	16,08 m ²
01/4	ŁAZIENKA	terakota	4,03 m ²

MIESZKANIE NR 02 typ: 2Pd
P.U. 51,37 m² P.M. 30,54 m²

nr	posadziska	posadziska	powierzchnia
02/1	PRZEDPOKÓJ	PCV	7,59 m ²
02/2	KUCHNIA	PCV	8,27 m ²
02/3	POKÓJ DZIENNY	PCV	19,75 m ²
02/4	SYPIALNIA	PCV	10,79 m ²
02/5	ŁAZIENKA	terakota	3,61 m ²
02/6	W.C.	terakota	1,36 m ²

MIESZKANIE NR 03 typ: 2Pm
P.U. 43,29 m² P.M. 24,82 m²


nr	posadziska	posadziska	powierzchnia
03/1	PRZEDPOKÓJ	PCV	7,39 m ²
03/2	KUCHNIA	PCV	7,54 m ²
03/3	POKÓJ DZIENNY	PCV	16,07 m ²
03/4	SYPIALNIA	PCV	8,75 m ²
03/5	ŁAZIENKA	terakota	3,54 m ²

MIESZKANIE NR 04 typ: 2Pm
P.U. 49,72 m² P.M. 29,84 m²

nr	posadziska	posadziska	powierzchnia
04/1	PRZEDPOKÓJ	PCV	6,64 m ²
04/2	KUCHNIA	PCV	8,27 m ²
04/3	POKÓJ DZIENNY	PCV	20,05 m ²
04/4	SYPIALNIA	PCV	9,79 m ²
04/5	ŁAZIENKA	terakota	3,61 m ²
04/6	W.C.	terakota	1,36 m ²

POZOSTALE POMIESZCZENIA

nr	posadziska	posadziska	powierzchnia
W.001	KLATKA SCHODOWA NR 1	grzesz	35,79 m ²
W.002	WIATROLAP	grzesz	8,01 m ²

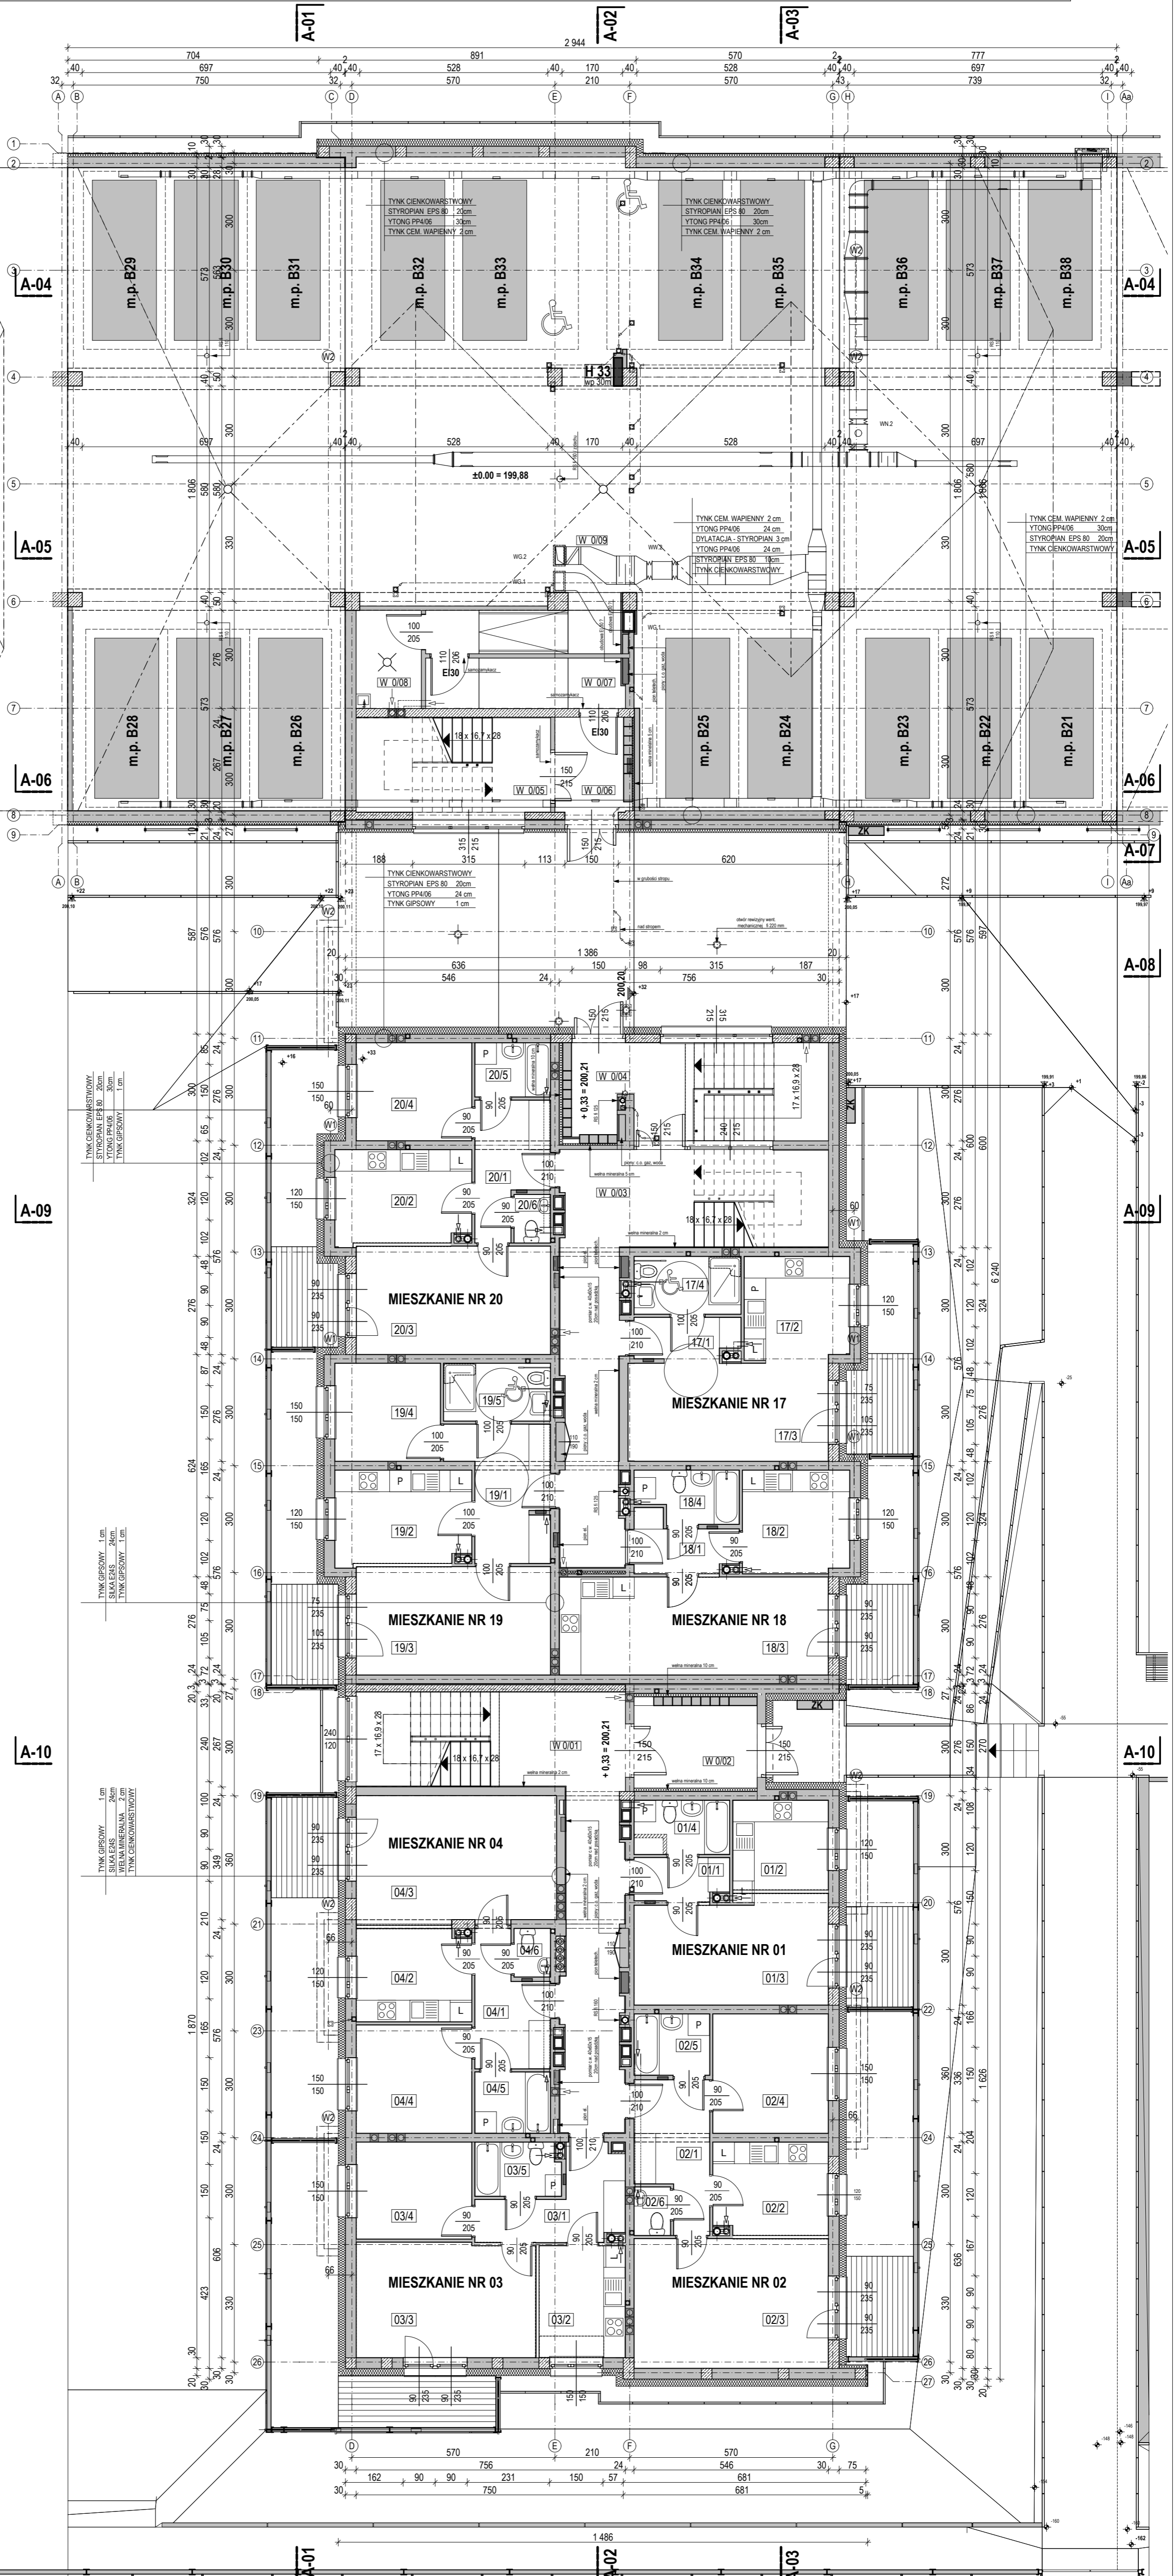

RZUT PARTERU

POZIOM 0

POW. UŻYTKOWA CAŁKOWITA 949,76 m² POW. UŻYTKOWA MIESZKAN 338,51 m² POW. MIESZKALNA 187,87 m² POW. GARAŻU 490,57 m² POW. UŻYTKOWA WSPÓLNA 120,68 m²

USŁUGI PROJEKTOWO - BUDOWLANE arch. Bogusław Niemiec
33 100 TARNÓW ul. Zamenhofa 16
BUDYNEK MIESZKALNY WIELORODZINNY Z GARAŻAMI W TARNOWIE PRZY ULICACH: SPORTOWEJ - PRUSA - REJA, W TARNOWIE / DZ. KALK. NR 101/04 ORBEB 27/4 / ETAP II - SEGMENT "B"
RZUT PARTERU
PROJEKTOWAŁ mgr inż. arch. Bogusław Niemiec
OPRACOWAŁ mgr inż. arch. Maria Gajewska
OPRACOWAŁ mgr inż. arch. Bogusław Niemiec
OPRACOWAŁ mgr inż. arch. Maria Gajewska
PODRZĘB mgr inż. arch. Bogusław Niemiec
PODRZĘB mgr inż. arch. Maria Gajewska

BRANDA ARCHITEKTURA
PROJEKT BUDOWLANY
SKALA 1 : 100
DATA 04/17
NUMER RYSUNKU
PB 06