











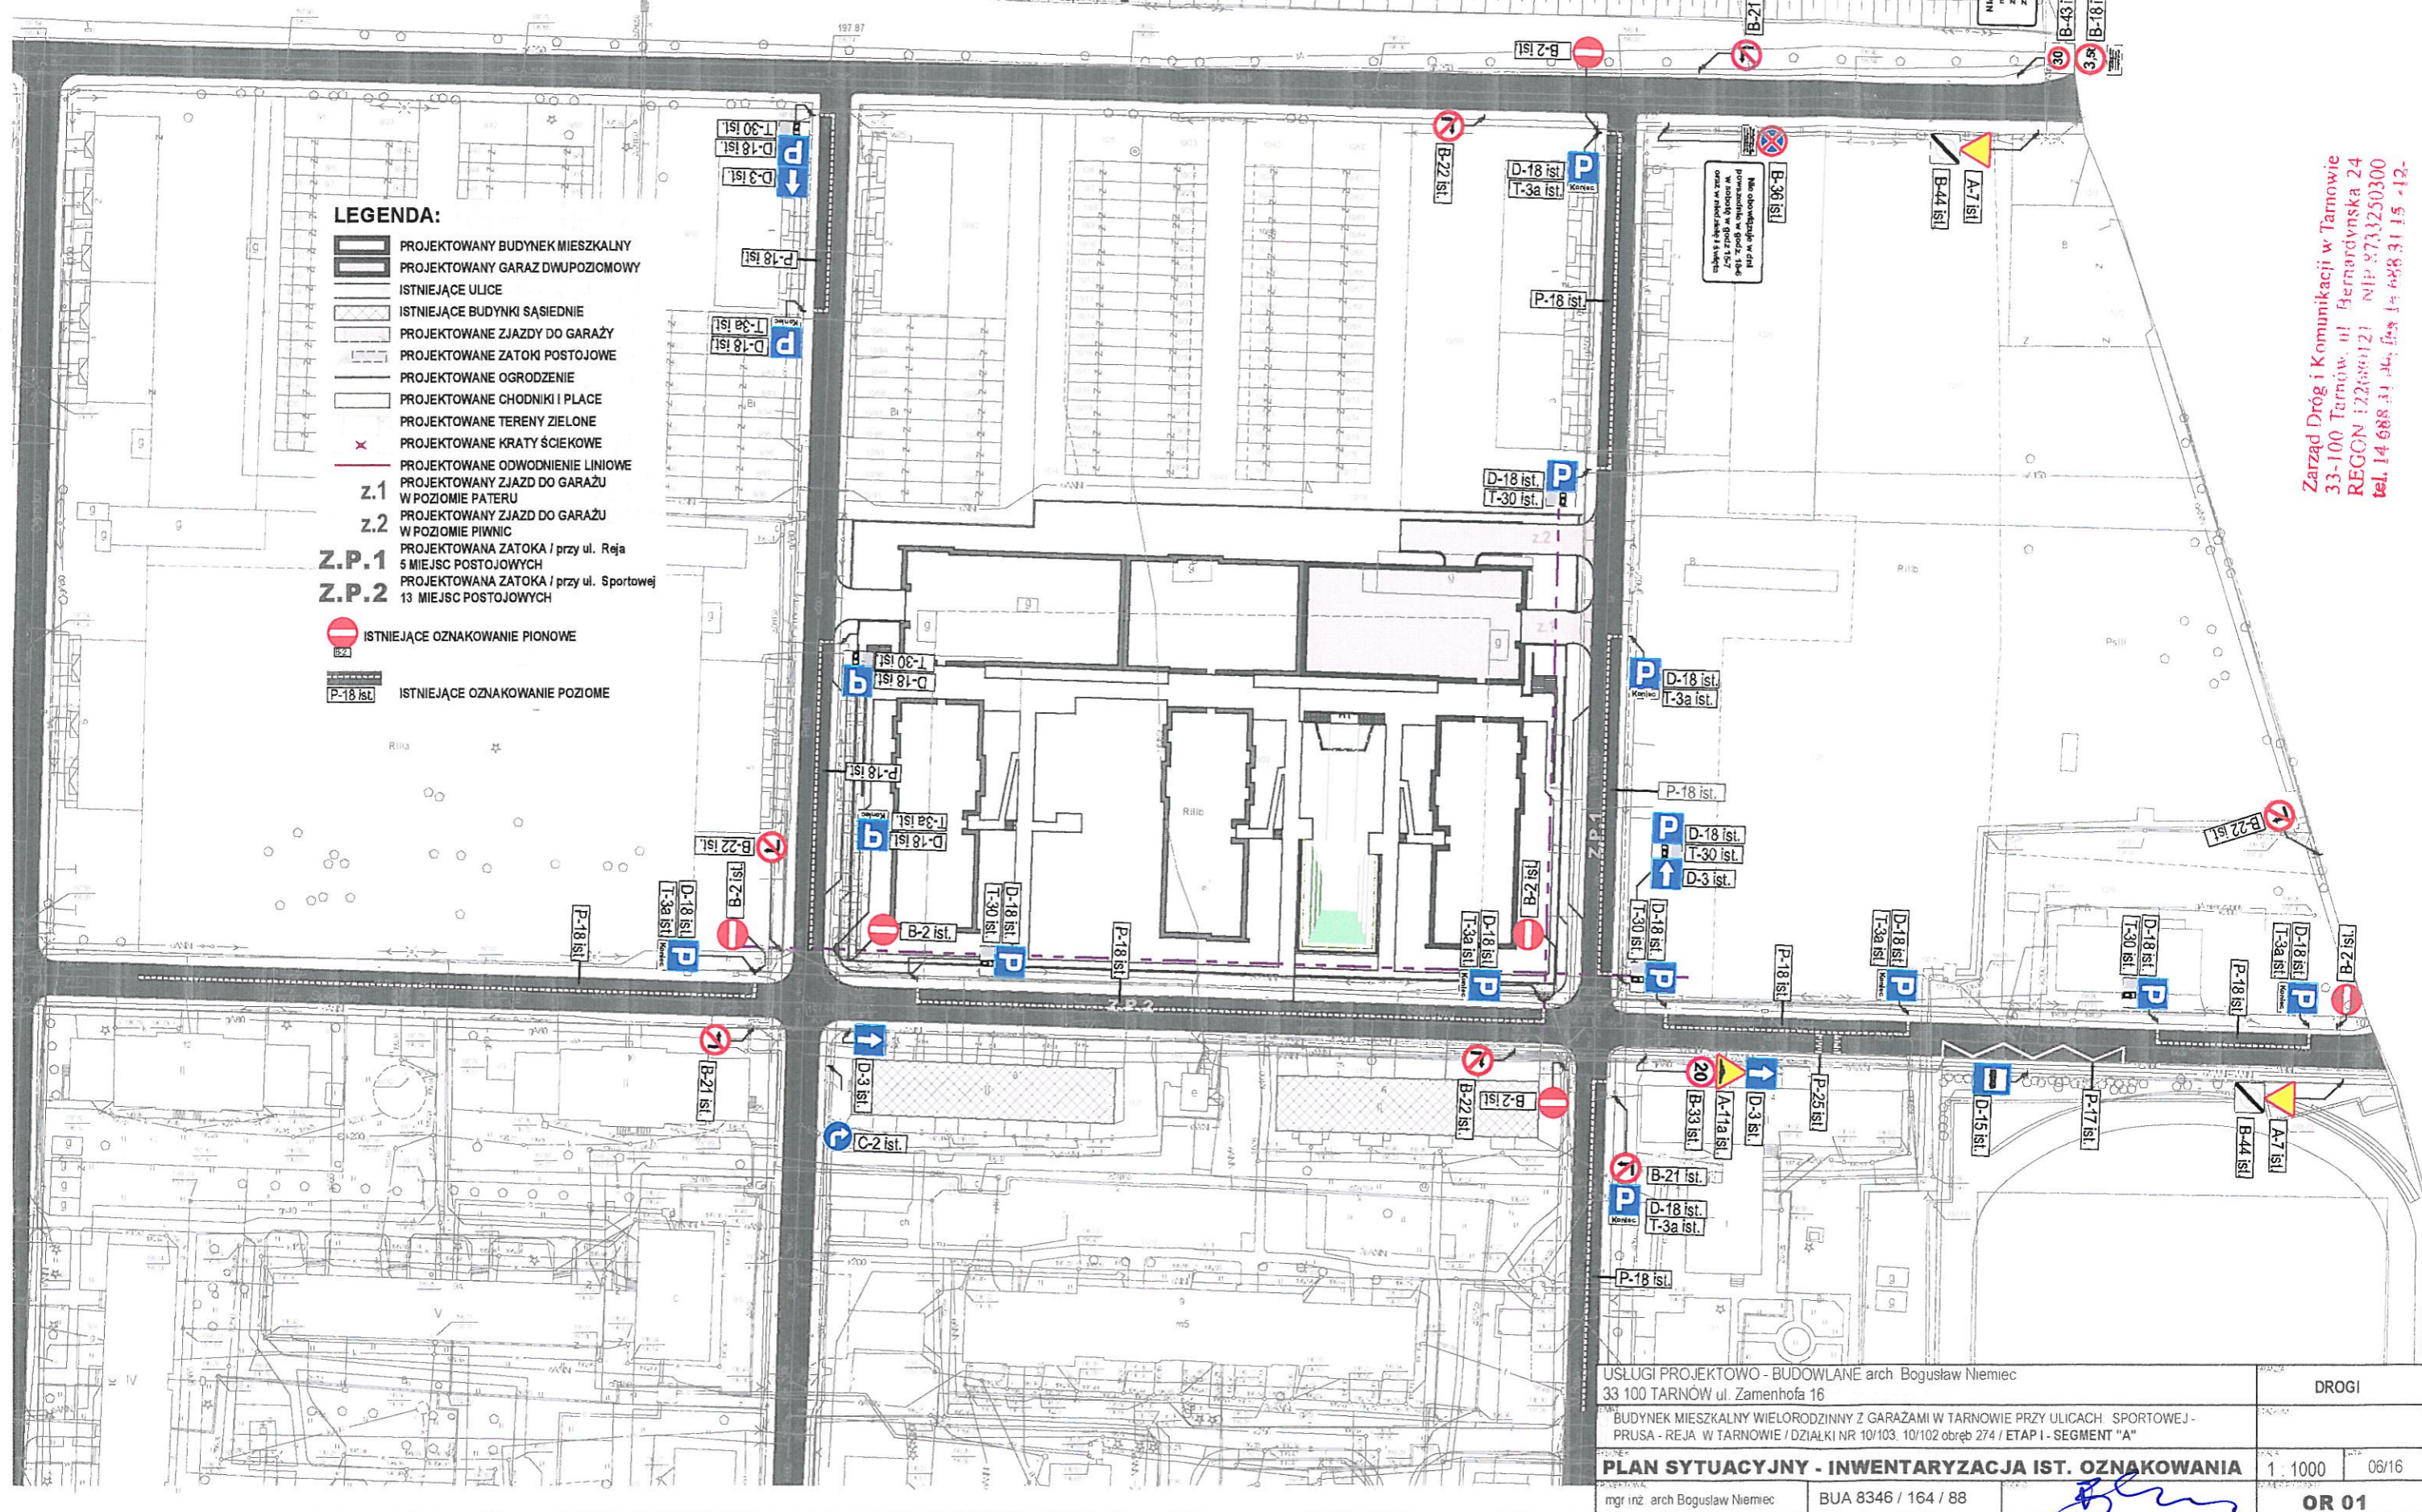





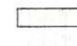





## PLAN SYTUACYJNY - INWENTARYZACJA ISTNIEJĄCEGO OZNAKOWANIA



**Zarząd Dróg i Komunikacji w Tarnowie**  
33-100 Tarnów, ul. Bernardyńska 24  
REGON 122680121 NIP 8732250300  
tel. 14 688 31 00, fax 14 688 31 15 • 12-

# PLAN SYTUACYJNY - PROJEKT STAŁEJ ORGANIZACJI RUCHU - ETAP I
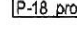
## LEGENDA:

-  PROJEKTOWANY BUDYNEK MIESZKALNY
-  PROJEKTOWANY GARAZ DWUPOZIOMOWY
-  ISTNIEJĄCE ULICE
-  ISTNIEJĄCE BUDYNKI SASIEDNIE
-  PROJEKTOWANE ZJAZDY DO GARAŻY
-  PROJEKTOWANE ZATOKI POSTOJOWE
-  PROJEKTOWANE OGRÓDZENIE
-  PROJEKTOWANE CHODNIKI I PLACE
-  PROJEKTOWANE TERENY ZIELONE
-  PROJEKTOWANE KRATY ŚCIEKOWE
-  PROJEKTOWANE ODWODNIENIE LINIOWE
-  PROJEKTOWANY ZJAZD DO GARAŻU W POZIOMIE PATERU
-  PROJEKTOWANY ZJAZD DO GARAŻU W POZIOMIE PIWNIC
-  PROJEKTOWANA ZATOKA przy ul. Reja 5 MIEJSC POSTOJOWYCH
-  PROJEKTOWANA ZATOKA przy ul. Sportowej 13 MIEJSC POSTOJOWYCH
-  ISTNIEJĄCE OZNAKOWANIE PIONOWE
-  PROJEKTOWANE OZNAKOWANIE PIONOWE
-  IST. OZNAKOWANIE PIONOWE DO LIKWIDACJI
-  ISTNIEJĄCE OZNAKOWANIE POZIOME
-  OZNAKOWANIE POZIOME DO LIKWIDACJI
-  PROJEKTOWANE OZNAKOWANIE POZIOME

z.1

z.2

Z.P.1

Z.P.2

P-18 ist.

P-18 projekt.

P-18 ist.

P-18 projekt.

P-18 ist.

P-18 projekt.

P-18 ist.

P-18 projekt.

P-18 ist.

P-18 projekt.

P-18 ist.

P-18 projekt.

P-18 ist.

P-18 projekt.

P-18 ist.

P-18 projekt.

P-18 ist.

P-18 projekt.

P-18 ist.

P-18 projekt.

P-18 ist.

P-18 projekt.

P-18 ist.

P-18 projekt.

P-18 ist.

P-18 projekt.

P-18 ist.

P-18 projekt.

P-18 ist.

P-18 projekt.

P-18 ist.

P-18 projekt.

USŁUGI PROJEKTOWO - BUDOWLANE arch. Bogusław Niemiec  
33 100 TARNÓW ul. Zamenhofa 16

BUDYNEK MIESZKALNY WIELORODZINNY Z GARAŻAMI W TARNOWIE PRZY ULICACH SPORTOWEJ - PRUSA - REJA W TARNOWIE / DZIAŁKI NR 10/103, 10/102 obręb 274 / ETAP I - SEGMENT "A"

PLAN SYTUACYJNY - PROJEKT STAŁEJ ORGANIZACJI RUCHU ETAP I

mgr inż. arch. Bogusław Niemiec

BUA 8346 / 164 / 88

DROGI


1 : 1000 06/16

OR 03

Zarząd Dróg i Komunikacji w Tarnowie  
33-100 Tarnów, ul. Bernardyńska 24  
REGON: 122681121 NIP: 5733250300  
tel. 14 688 44 44, fax 14 688 44 42

inwestor: TARNOWSKIE TOWARZYSTWO BUDOWNICTWA SPOŁECZNEGO Sp. z o.o. ul. GRANICZNA 8 A 33 100 TARNÓW

PLAN SYTUACYJNY - PROJEKT STAŁEJ ORGANIZACJI RUCHU - ETAP II

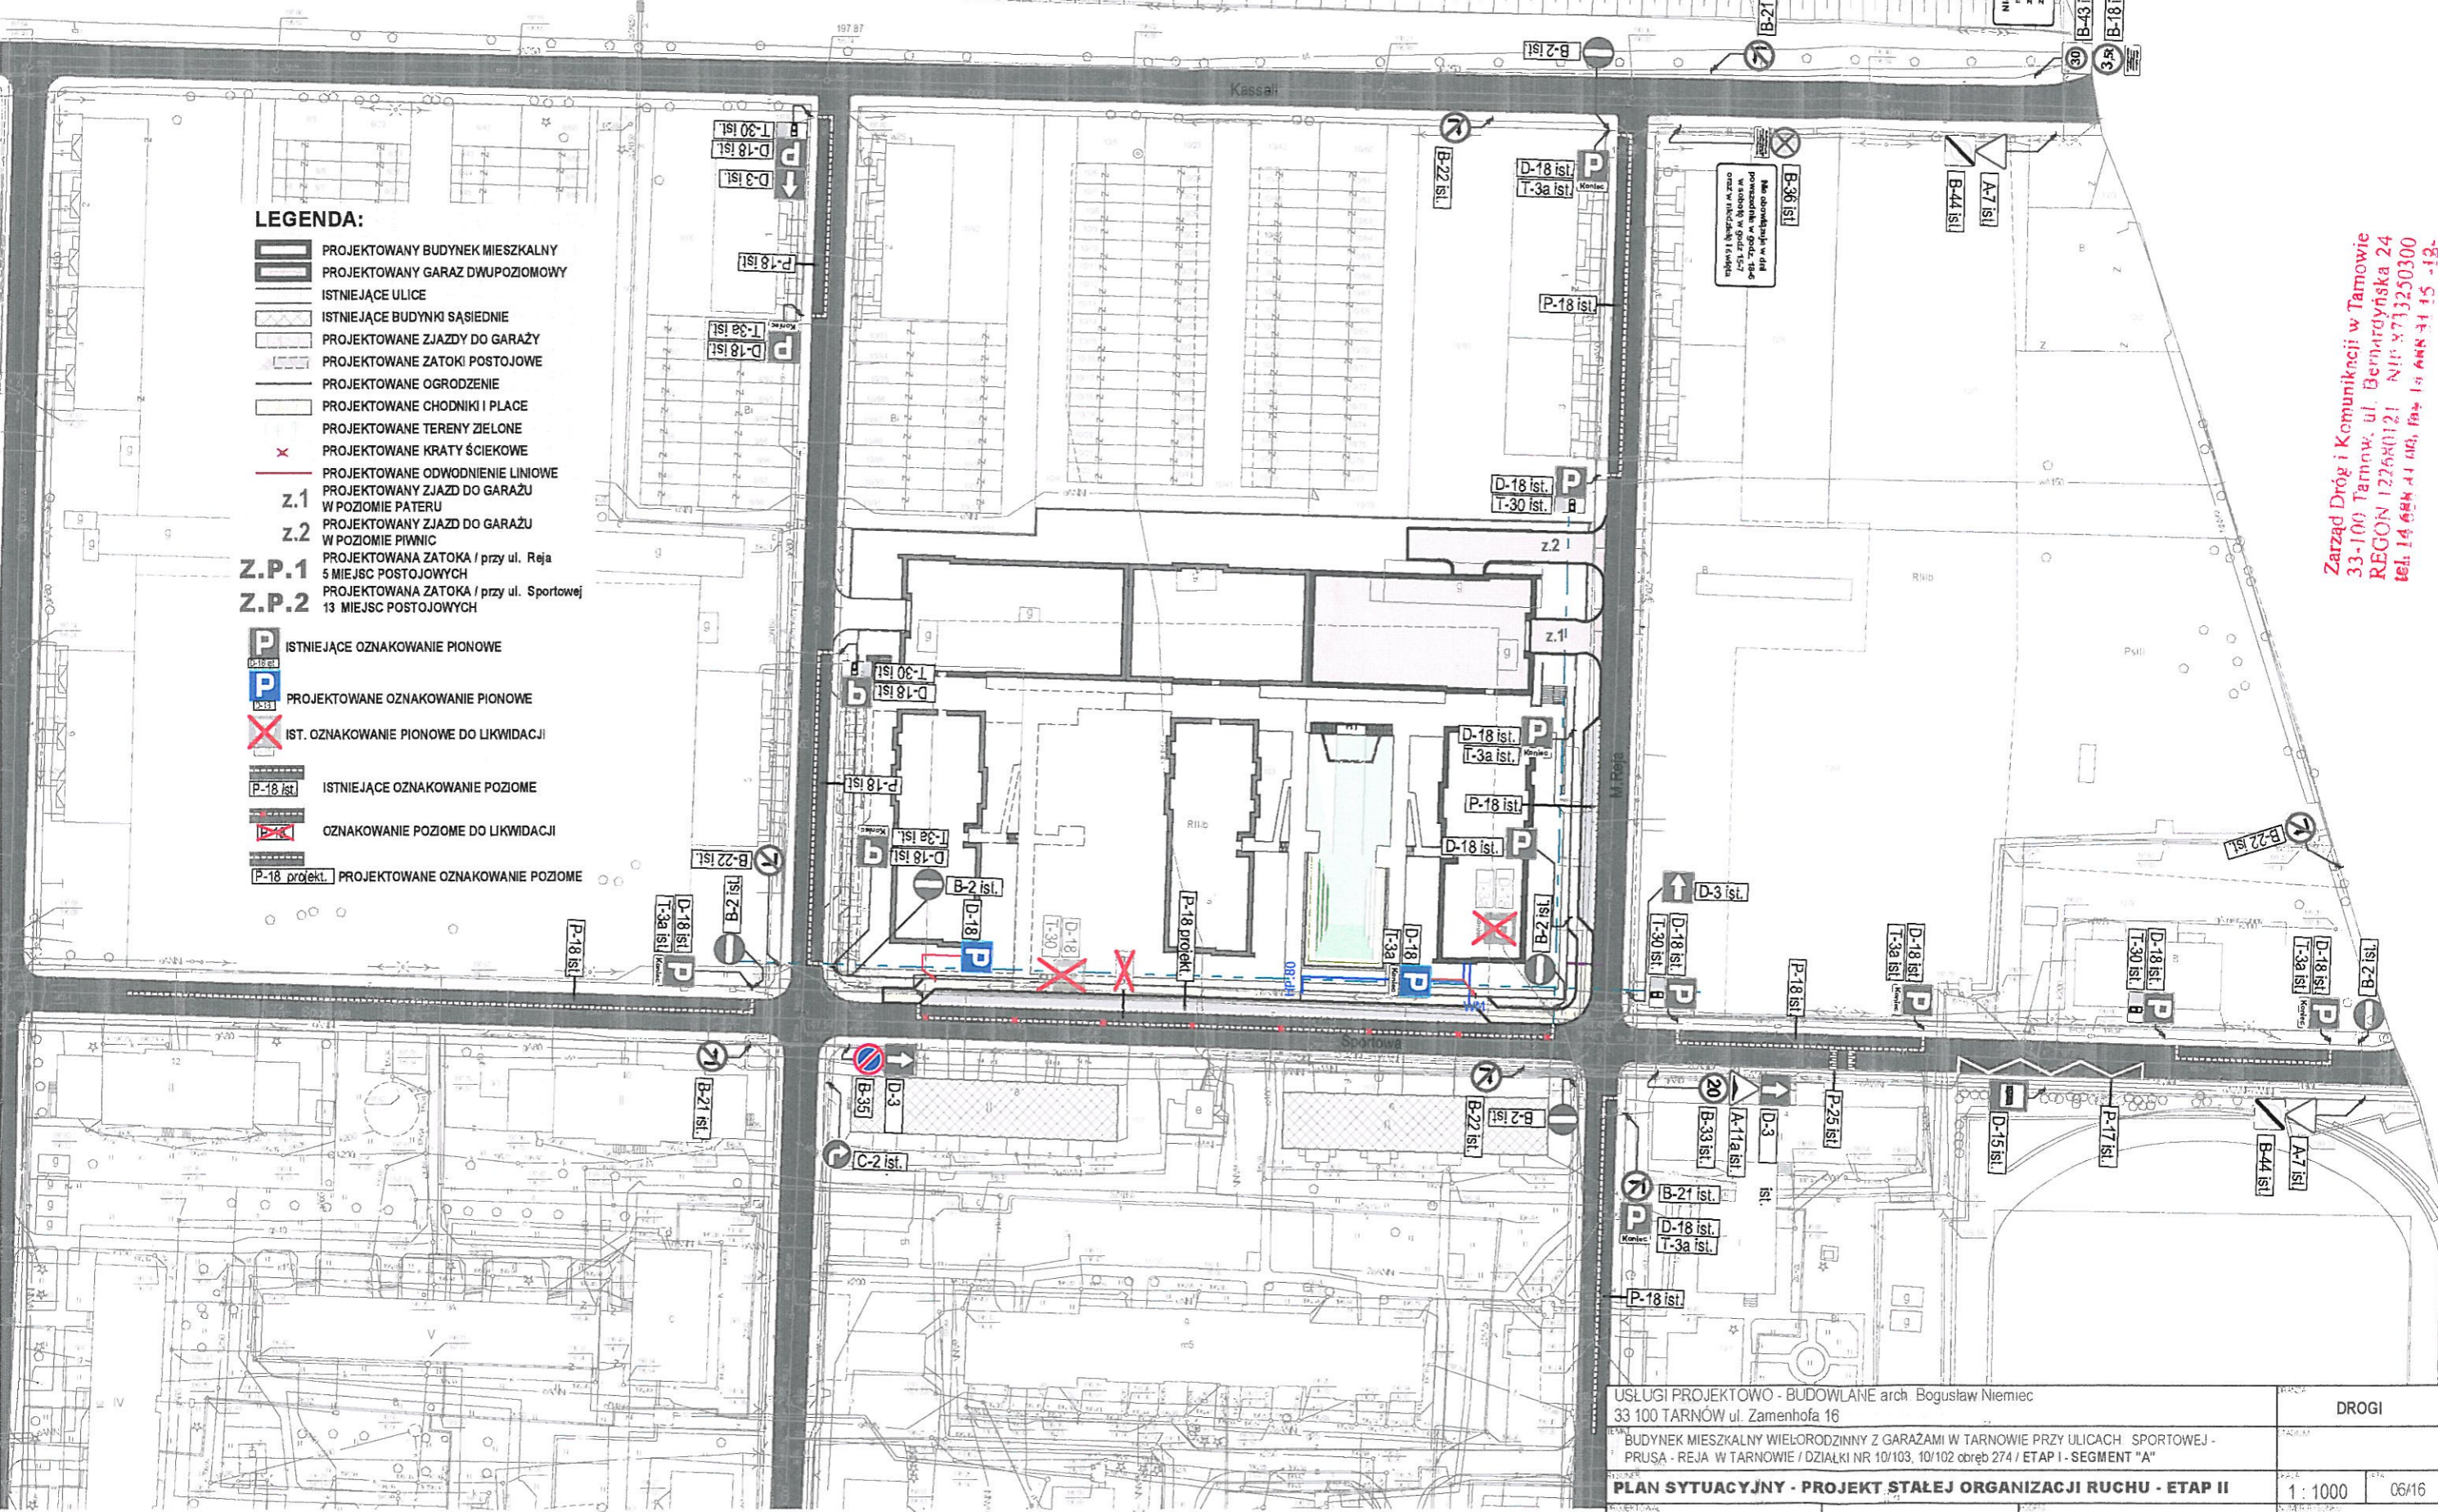

LEGENDA:

- PROJEKTOWANY BUDYNEK MIESZKALNY
- PROJEKTOWANY GARAZ DWUPOZIOMOWY
- ISTNIEJĄCE ULICE
- ISTNIEJĄCE BUDYNKI SĄSIEDNIE
- PROJEKTOWANE ZJAZDY DO GARAŻY
- PROJEKTOWANE ZATOKI POSTOJOWE
- PROJEKTOWANE OGRÓDZENIE
- PROJEKTOWANE CHODNIKI I PLACE
- PROJEKTOWANE TERENY ZIELONE
- PROJEKTOWANE KRATY ŚCIEKOWE
- PROJEKTOWANE ODWODNIENIE LINIOWE
- PROJEKTOWANY ZJAZD DO GARAŻU W POZIOMIE PATERU
- PROJEKTOWANY ZJAZD DO GARAŻU W POZIOMIE PIWNIC
- PROJEKTOWANA ZATOKA / przy ul. Reja 5 MIEJSC POSTOJOWYCH
- PROJEKTOWANA ZATOKA / przy ul. Sportowej 13 MIEJSC POSTOJOWYCH

- ISTNIEJĄCE OZNAKOWANIE PIONOWE
- PROJEKTOWANE OZNAKOWANIE PIONOWE
- IST. OZNAKOWANIE PIONOWE DO LIKWIDACJI
- ISTNIEJĄCE OZNAKOWANIE POZIOME
- OZNAKOWANIE POZIOME DO LIKWIDACJI
- PROJEKTOWANE OZNAKOWANIE POZIOME

USŁUGI PROJEKTOWO - BUDOWLANE arch Bogusław Niemiec 33 100 TARNÓW ul. Zamenhofa 16		DROGI	
BUDYNEK MIESZKALNY WIELORODZINNY Z GARAZAMI W TARNOWIE PRZY ULICACH SPORTOWEJ - PRUSA - REJA W TARNOWIE / DZIAŁKI NR 10/103, 10/102 obręb 274 / ETAP I - SEGMENT "A"			
PLAN SYTUACYJNY - PROJEKT STAŁEJ ORGANIZACJI RUCHU - ETAP II		1 : 1000	06/16
mgr inż arch Bogusław Niemiec		OR 04	