


SEGMENT "B"
SKALA 1 : 50

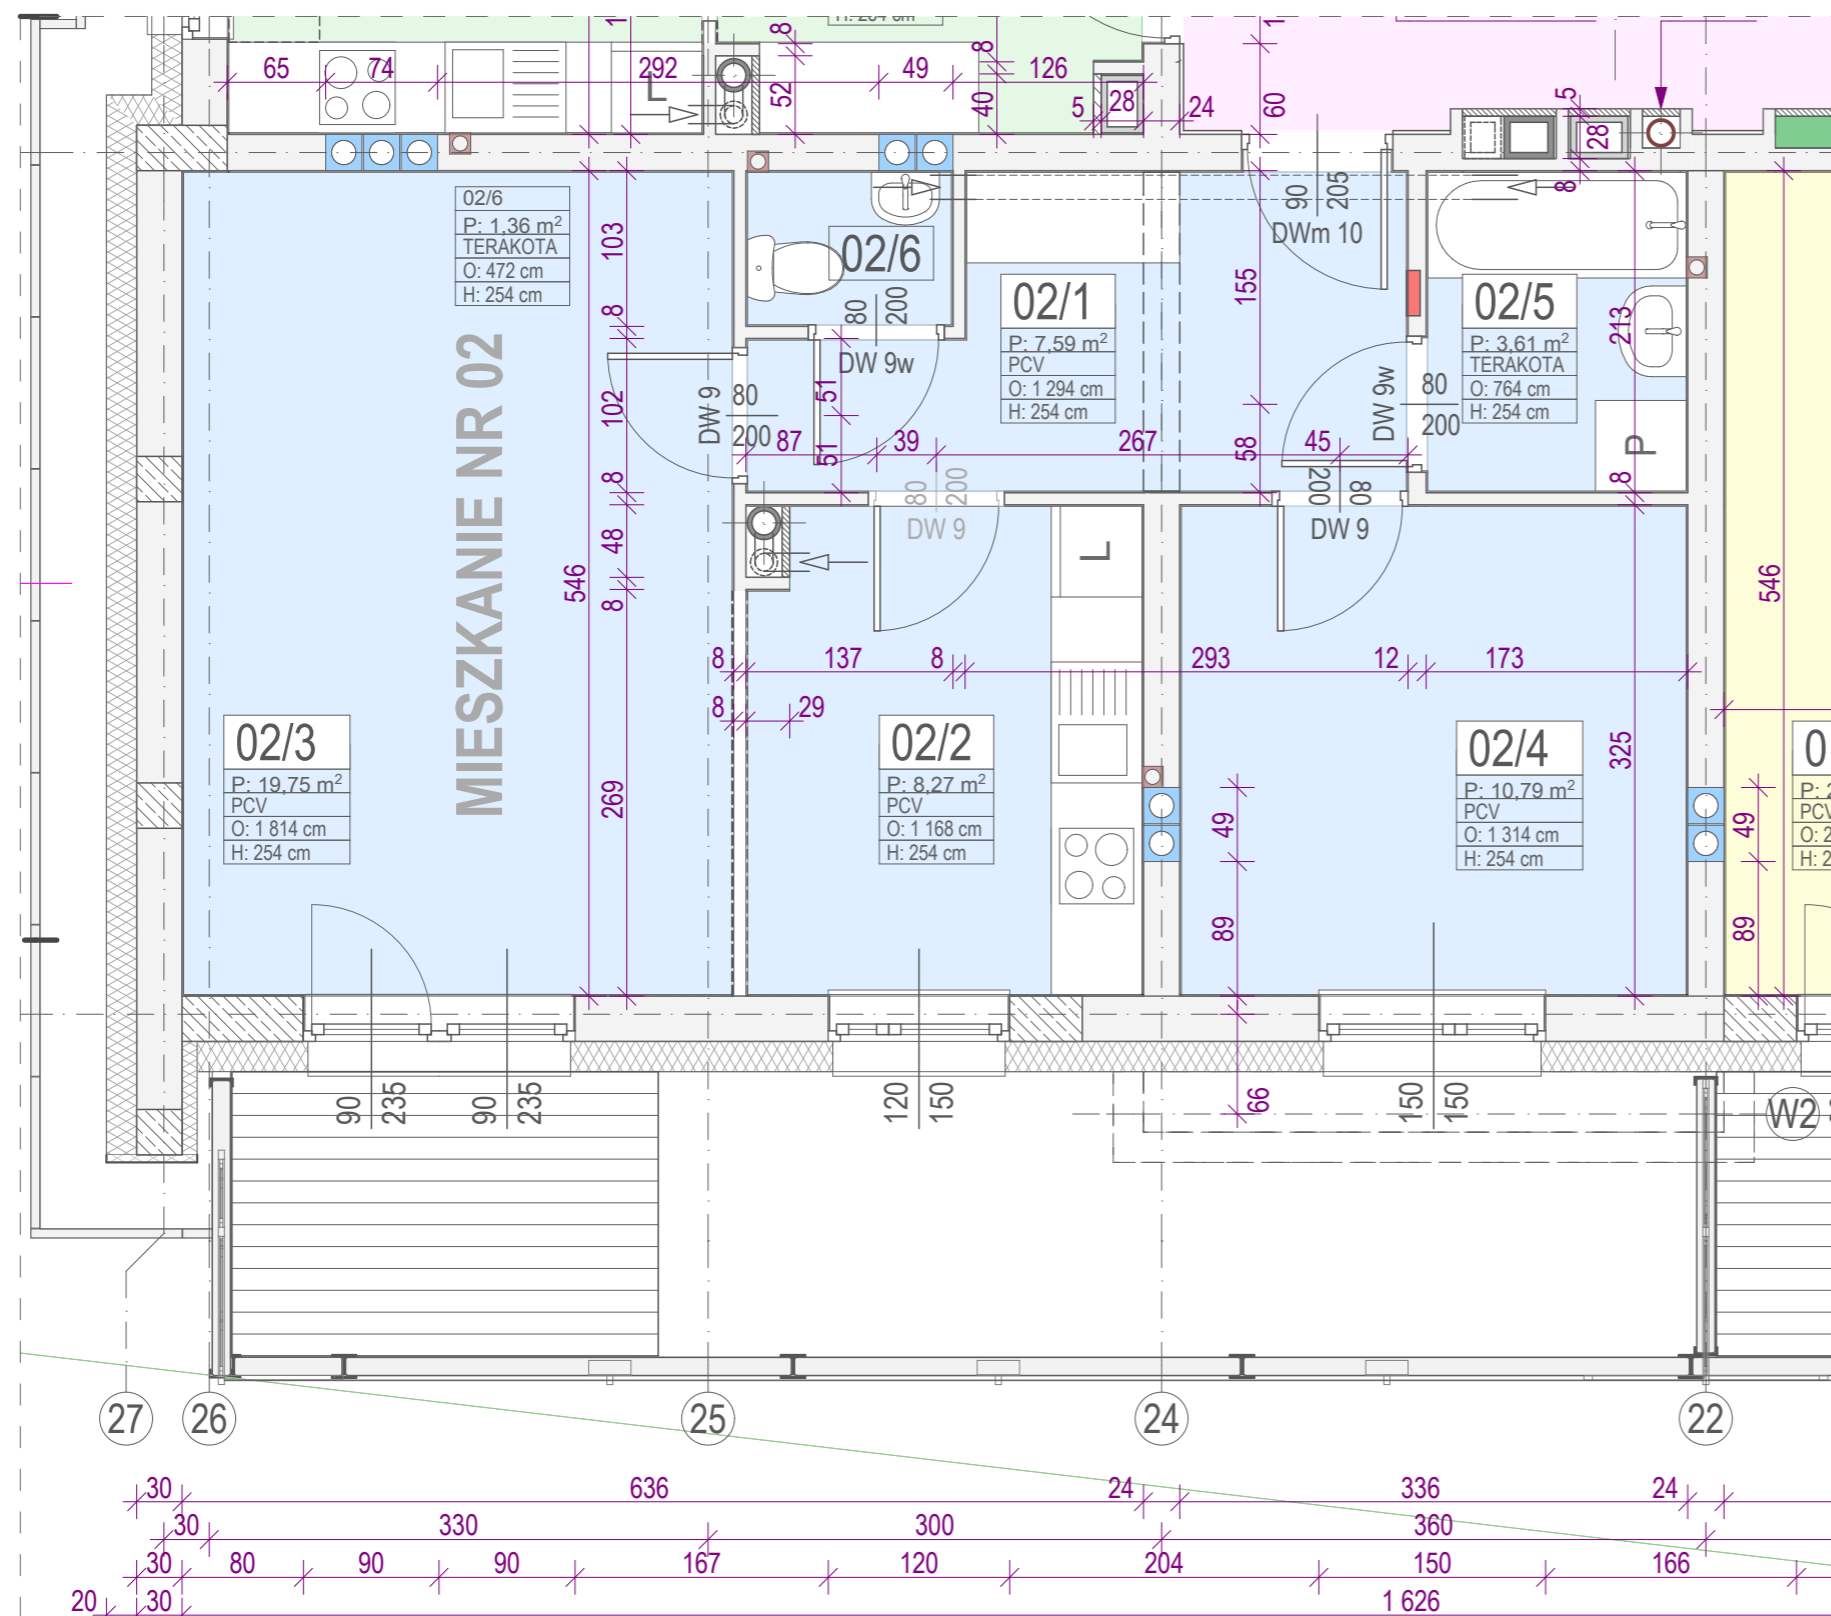

KLATKA SCHODOWA NR 1

MIESZKANIE NR 02		typ: 2Pd	
P.U. 51,37 m ²		P.M. 30,54 m ²	
nr	pomieszczenie	posadzka	powierzchnia
02/1	PRZEDPOKÓJ	PCV	7,59 m ²
02/2	KUCHNIA	PCV	8,27 m ²
02/3	POKÓJ DZIENNY	PCV	19,75 m ²
02/4	SYPIALNIA	PCV	10,79 m ²
02/5	ŁAZIENKA	terakota	3,61 m ²
02/6	W.C.	terakota	1,36 m ²

UWAGA :
1. wymiary na rysunku dotyczą ścian w stanie surowym
2. w przypadku połączenia kuchni z pokojem należy zamontować kuchenkę elektryczną