


SEGMENT "B"

SKALA 1 : 50

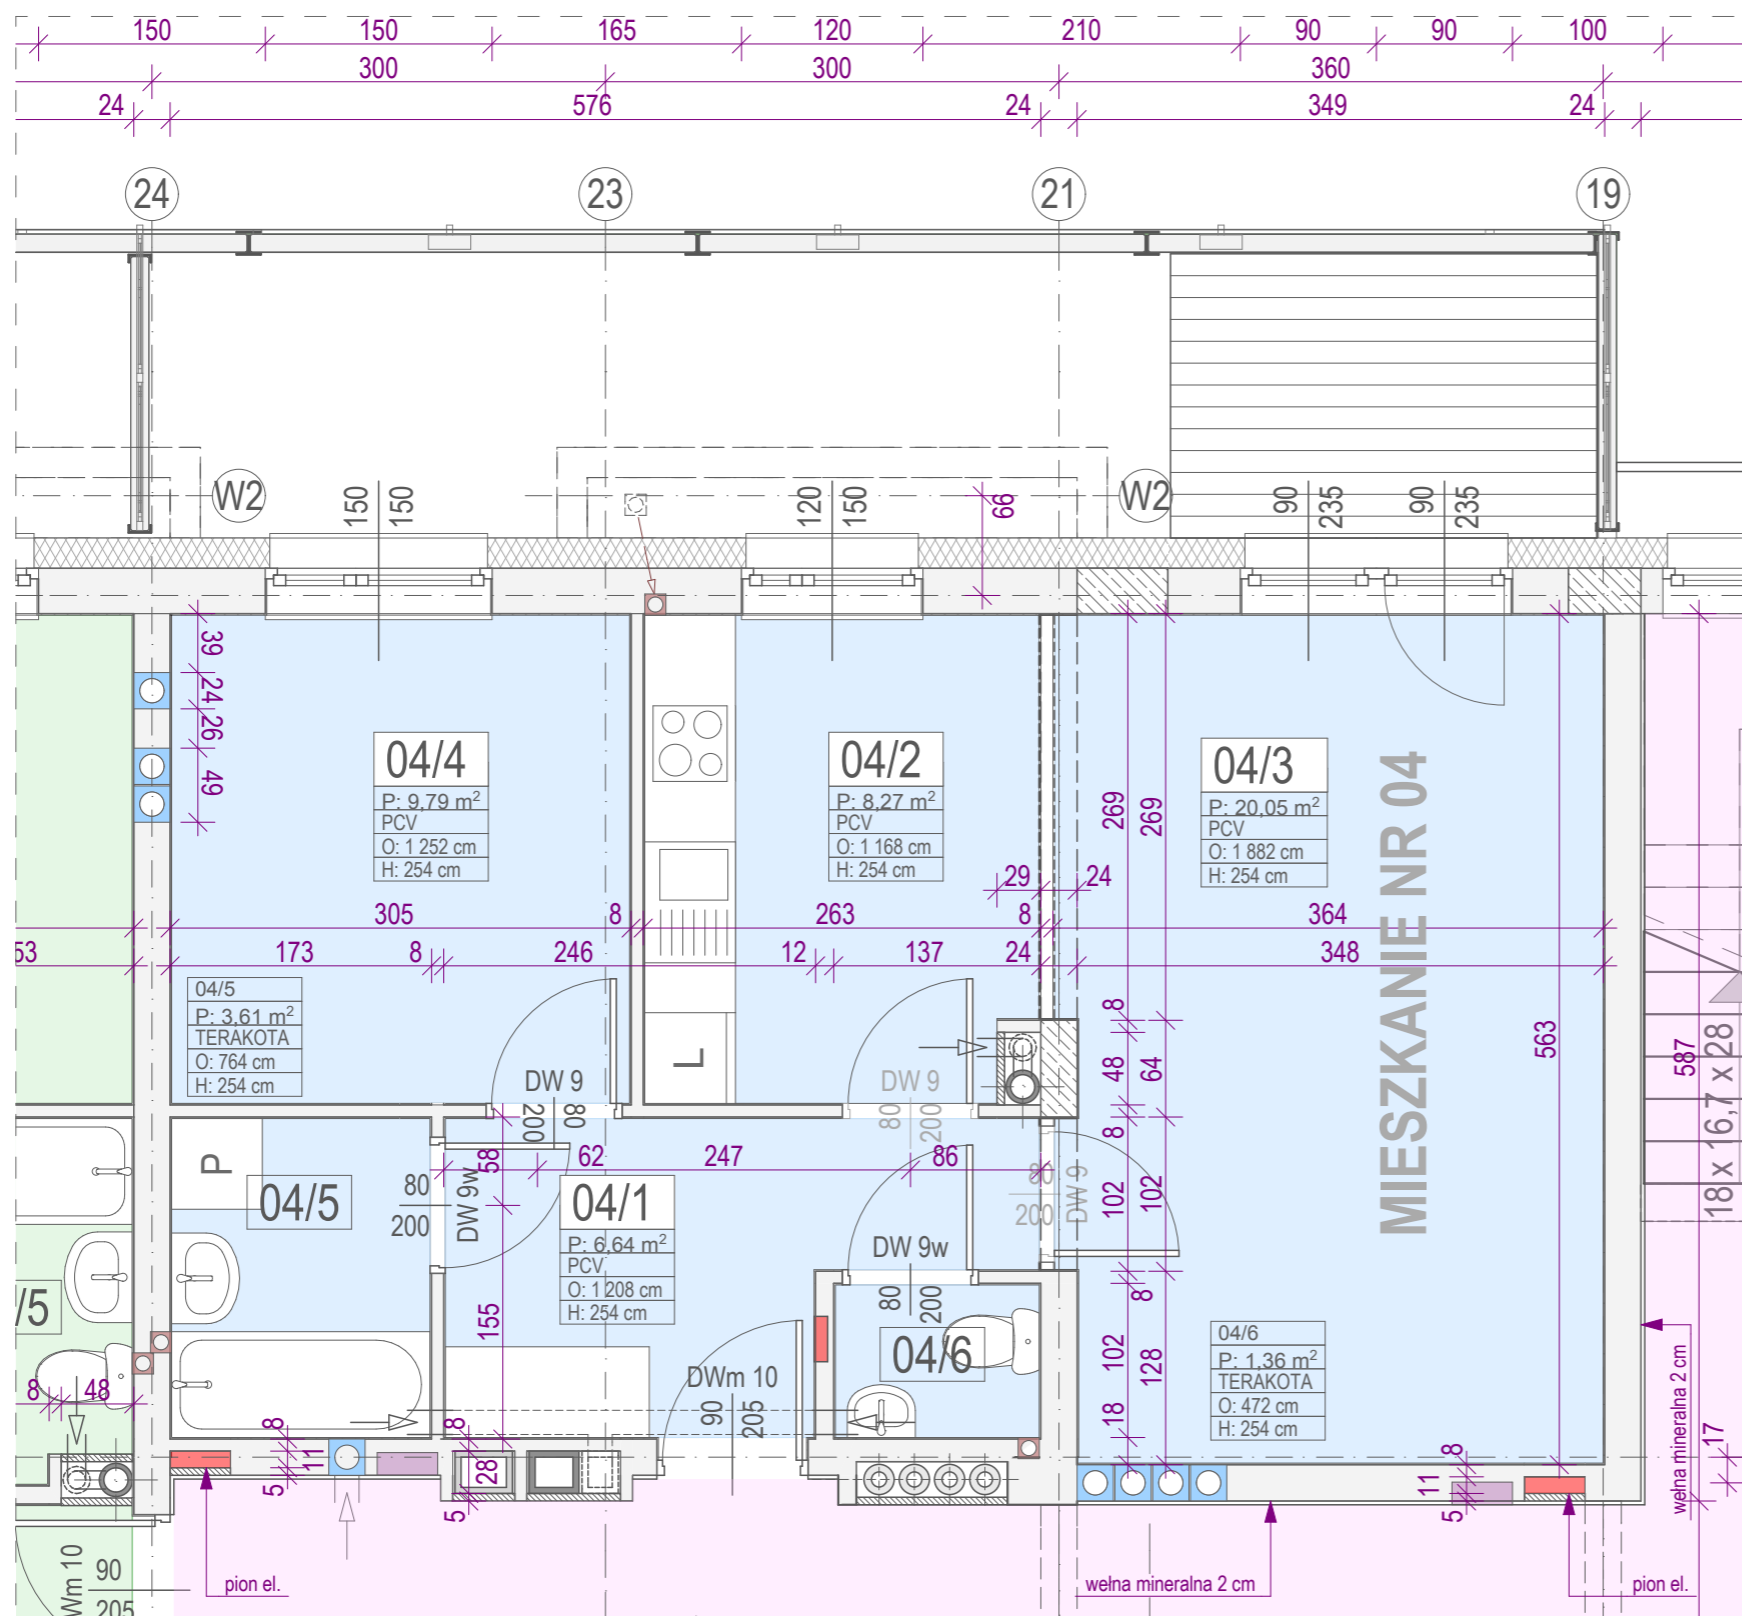

KLATKA SCHODOWA NR 1

MIESZKANIE NR 04		typ: 2Pm	
P.U. 49,72 m ²		P.M. 29,84 m ²	
nr	pomieszczenie	posadzka	powierzchnia
04/1	PRZEDPOKÓJ	PCV	6,64 m ²
04/2	KUCHNIA	PCV	8,27 m ²
04/3	POKÓJ DZIENNY	PCV	20,05 m ²
04/4	SYPIALNIA	PCV	9,79 m ²
04/5	ŁAZIENKA	terakota	3,61 m ²
04/6	W.C.	terakota	1,36 m ²

- UWAGA :**
- wymiary na rysunku dotyczą ścian w stanie surowym
 - w przypadku połączenia kuchni z pokojem należy zamontować kuchenkę elektryczną