


## SEGMENT "B" SKALA 1 : 50

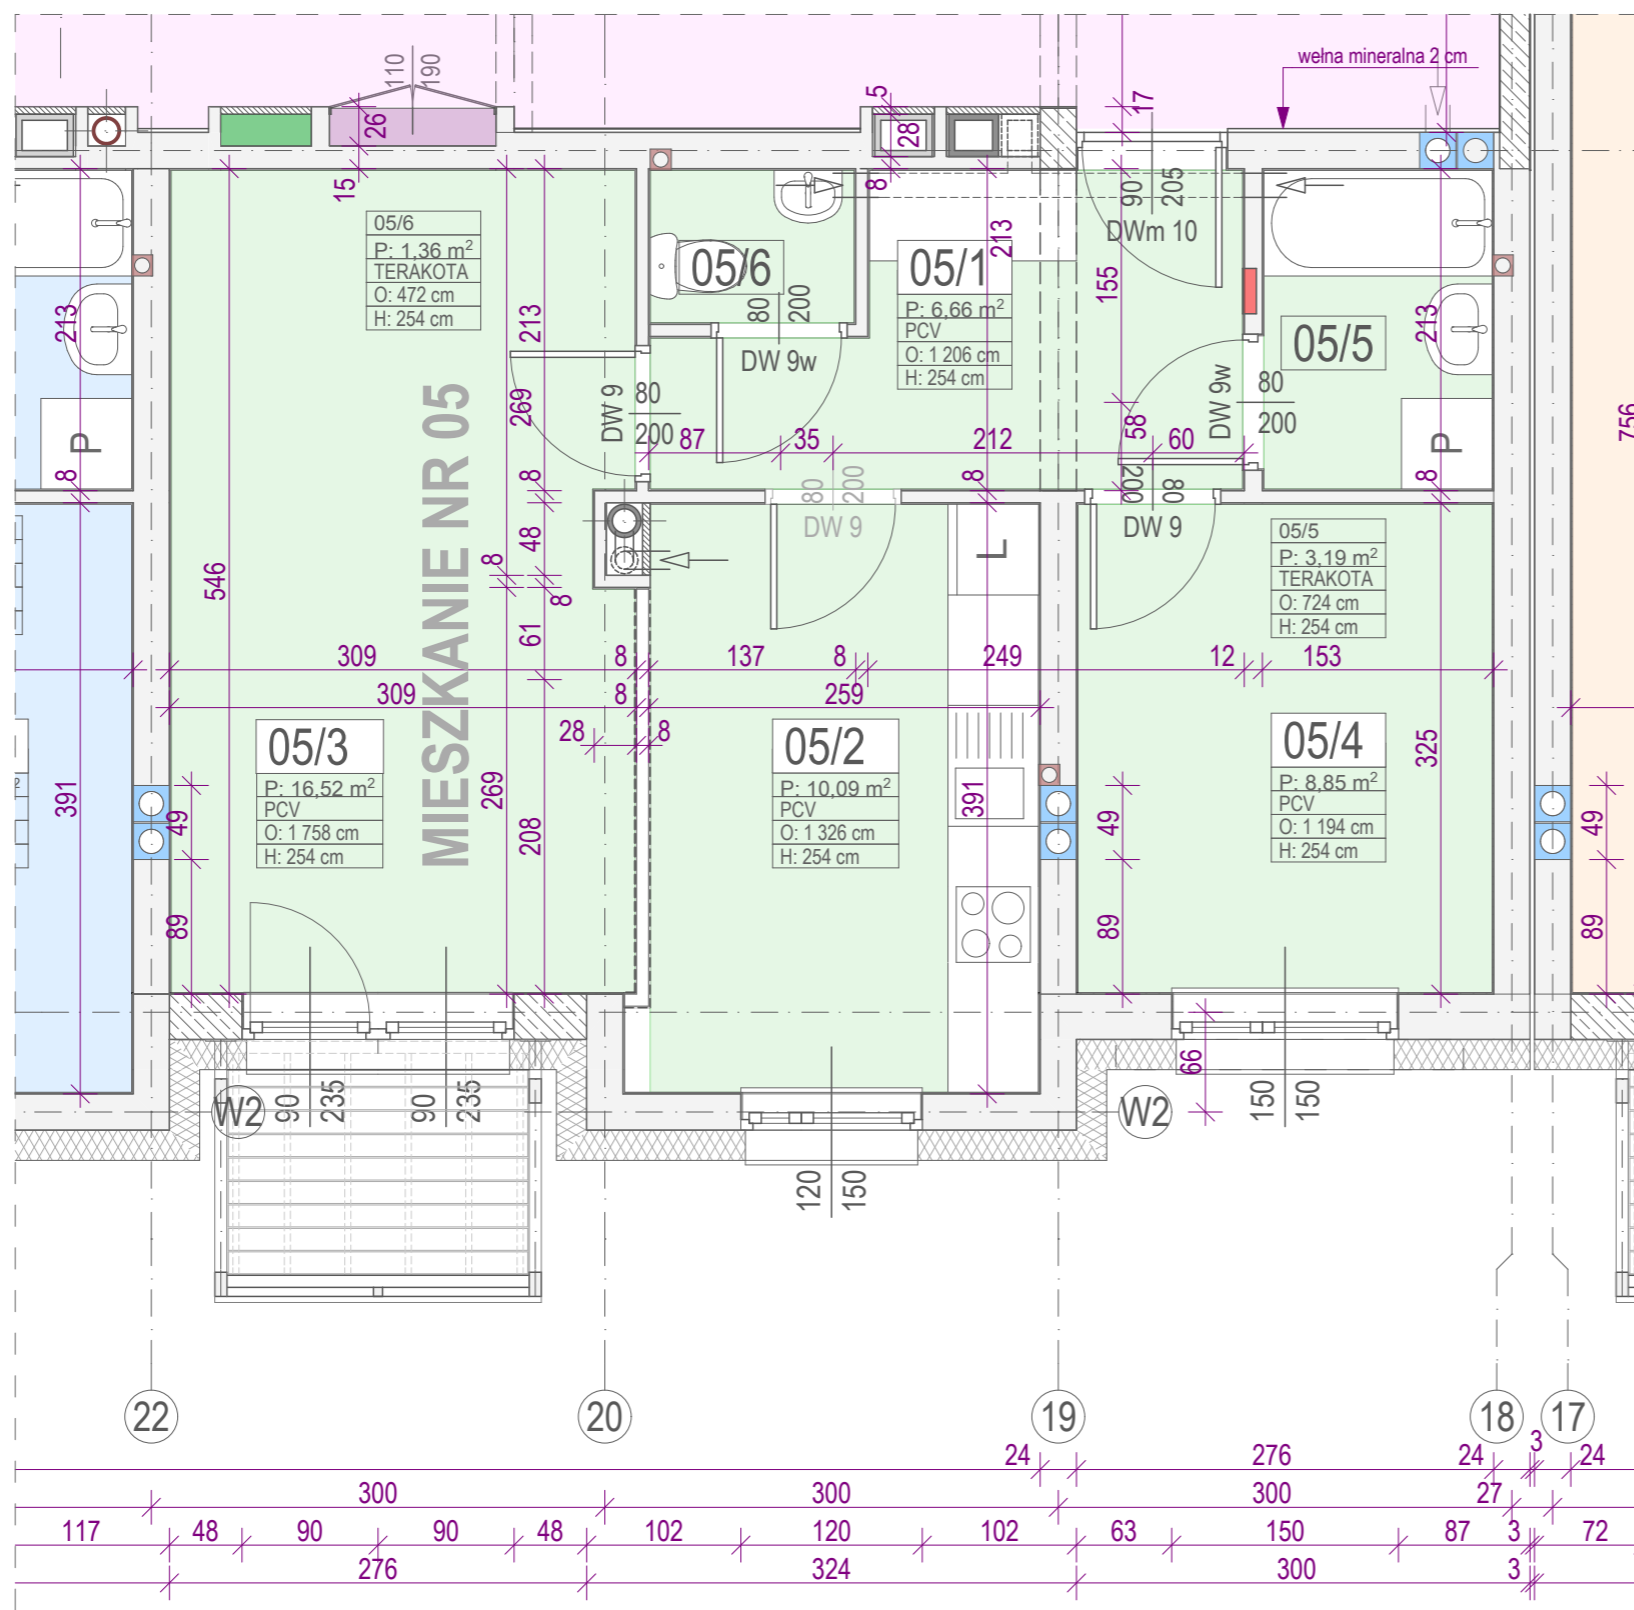

## KLATKA SCHODOWA NR 1

MIESZKANIE NR 05		typ: 2Pm	
P.U. 46,58 m <sup>2</sup>		P.M. 25,37 m <sup>2</sup>	
nr	pomieszczenie	posadzka	powierzchnia
05/1	PRZEDPOKÓJ	PCV	6,66 m <sup>2</sup>
05/2	KUCHNIA	PCV	10,00 m <sup>2</sup>
05/3	POKÓJ DZIENNY	PCV	16,52 m <sup>2</sup>
05/4	SYPIALNIA	PCV	8,85 m <sup>2</sup>
05/5	ŁAZIENKA	terakota	3,19 m <sup>2</sup>
05/6	W.C.	terakota	1,36 m <sup>2</sup>

- UWAGA :**
- wymiary na rysunku dotyczą ścian w stanie surowym
  - w przypadku połączenia kuchni z pokojem należy zamontować kuchenkę elektryczną