


SEGMENT "B" SKALA 1 : 50

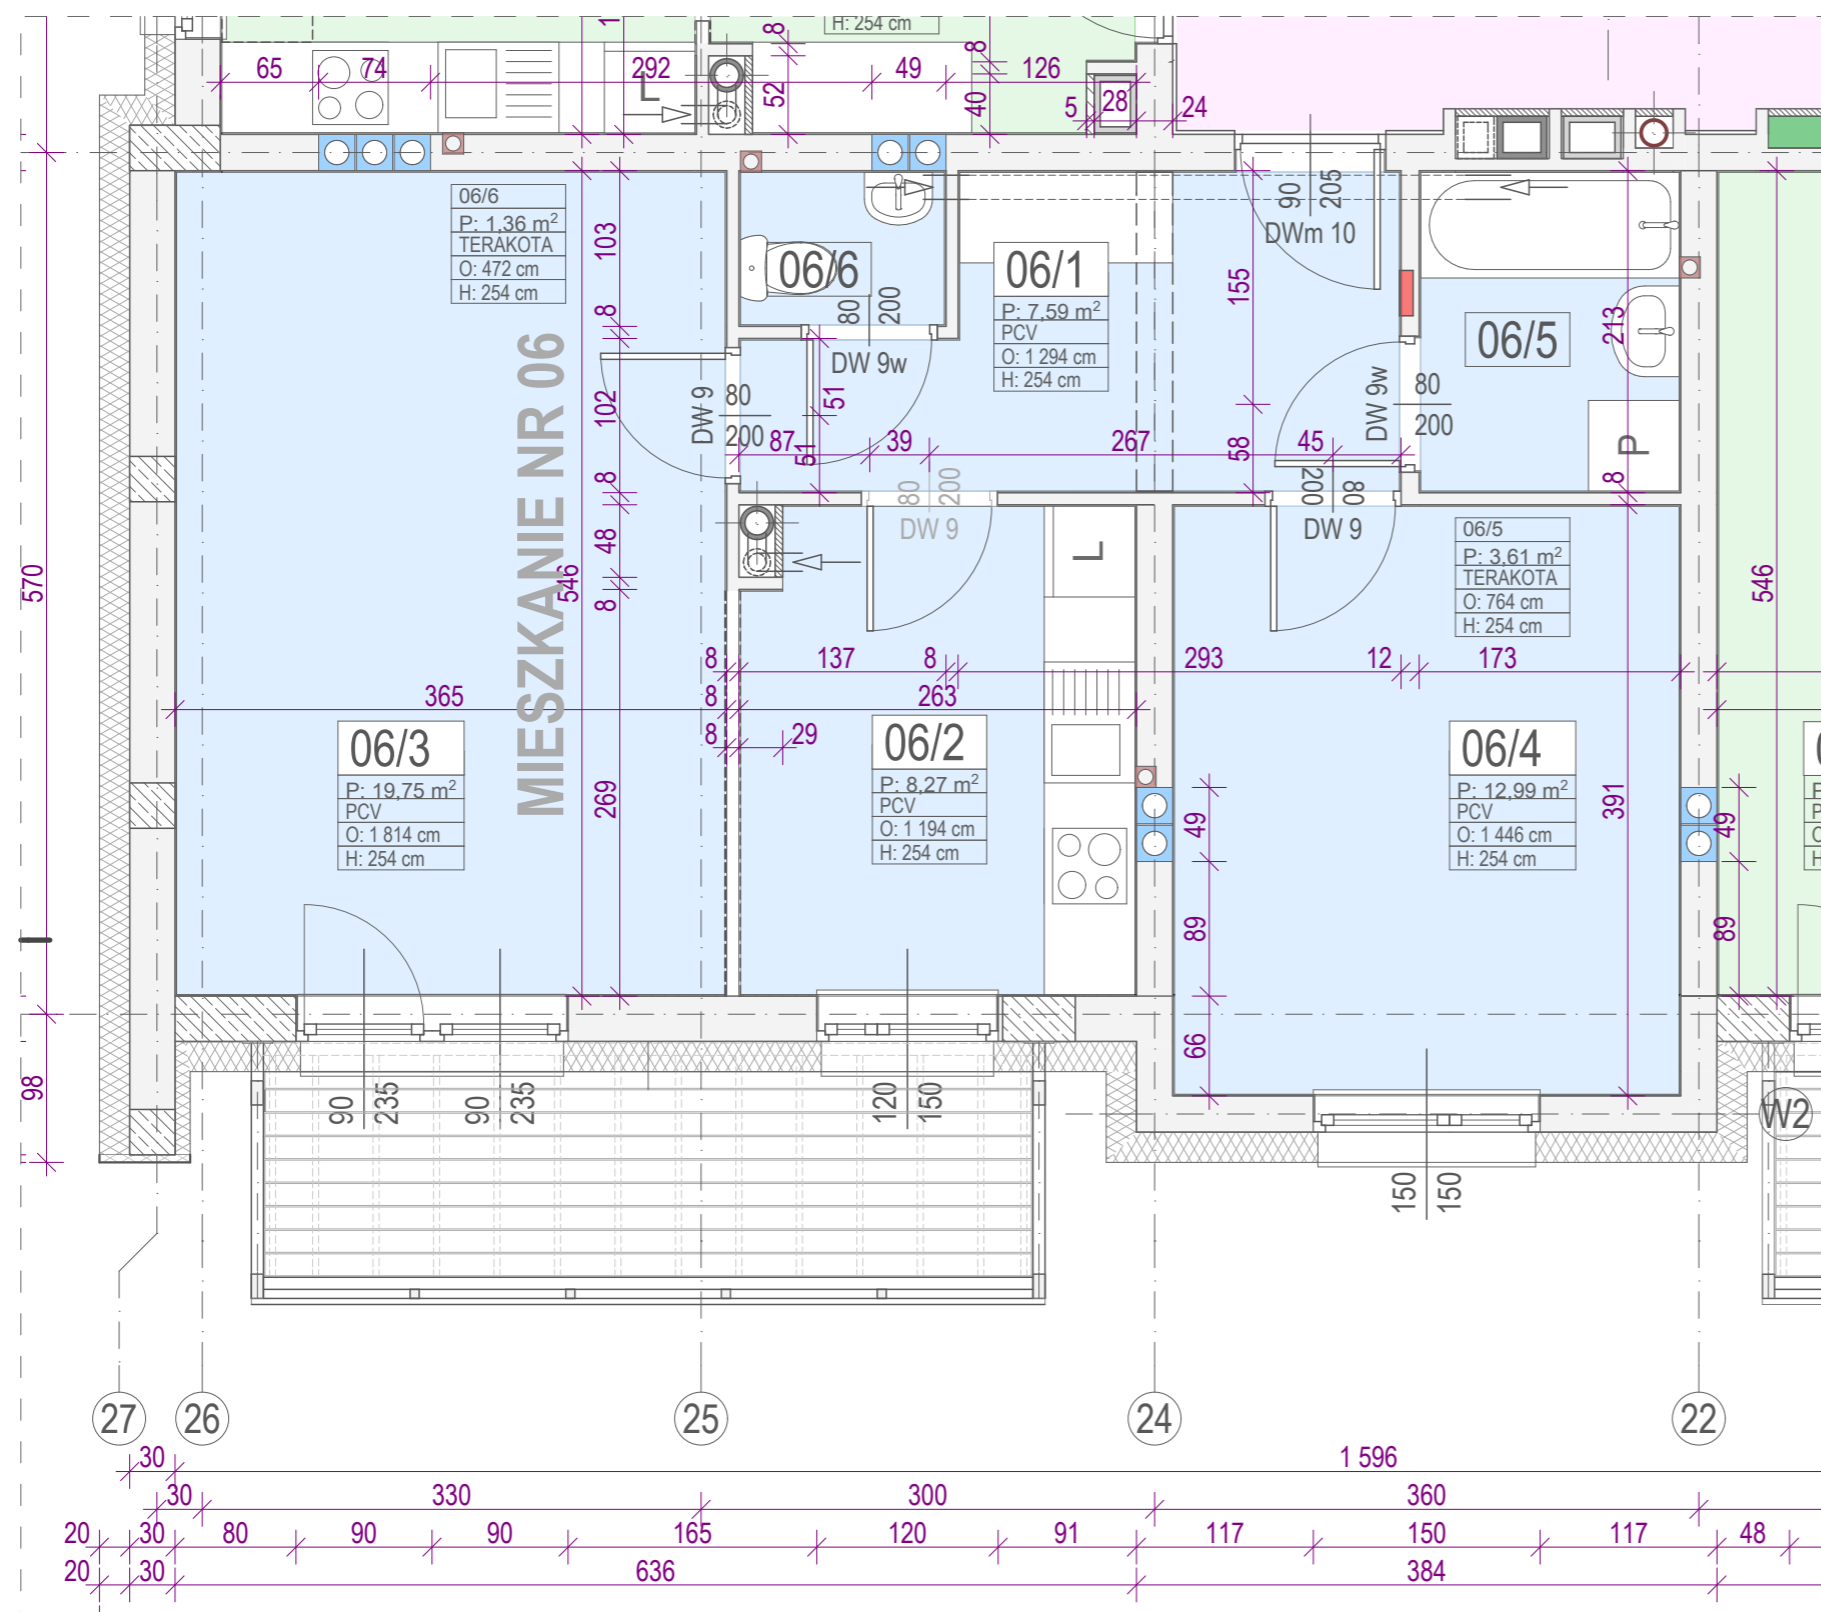

KLATKA SCHODOWA NR 1

MIESZKANIE NR 06			typ: 2Pd
P.U. 53,57 m ²			P.M. 32,74 m ²
nr	pomieszczenie	posadzka	powierzchnia
06/1	PRZEDPOKÓJ	PCV	7,59 m ²
06/2	KUCHNIA	PCV	8,27 m ²
06/3	POKÓJ DZIENNY	PCV	19,75 m ²
06/4	SYPIALNIA	PCV	12,99 m ²
06/5	ŁAZIENKA	terakota	3,61 m ²
06/6	W.C.	terakota	1,36 m ²

- UWAGA :**
- wymiary na rysunku dotyczą ścian w stanie surowym
 - w przypadku połączenia kuchni z pokojem należy zamontować kuchenkę elektryczną