


## SEGMENT "B" SKALA 1 : 50

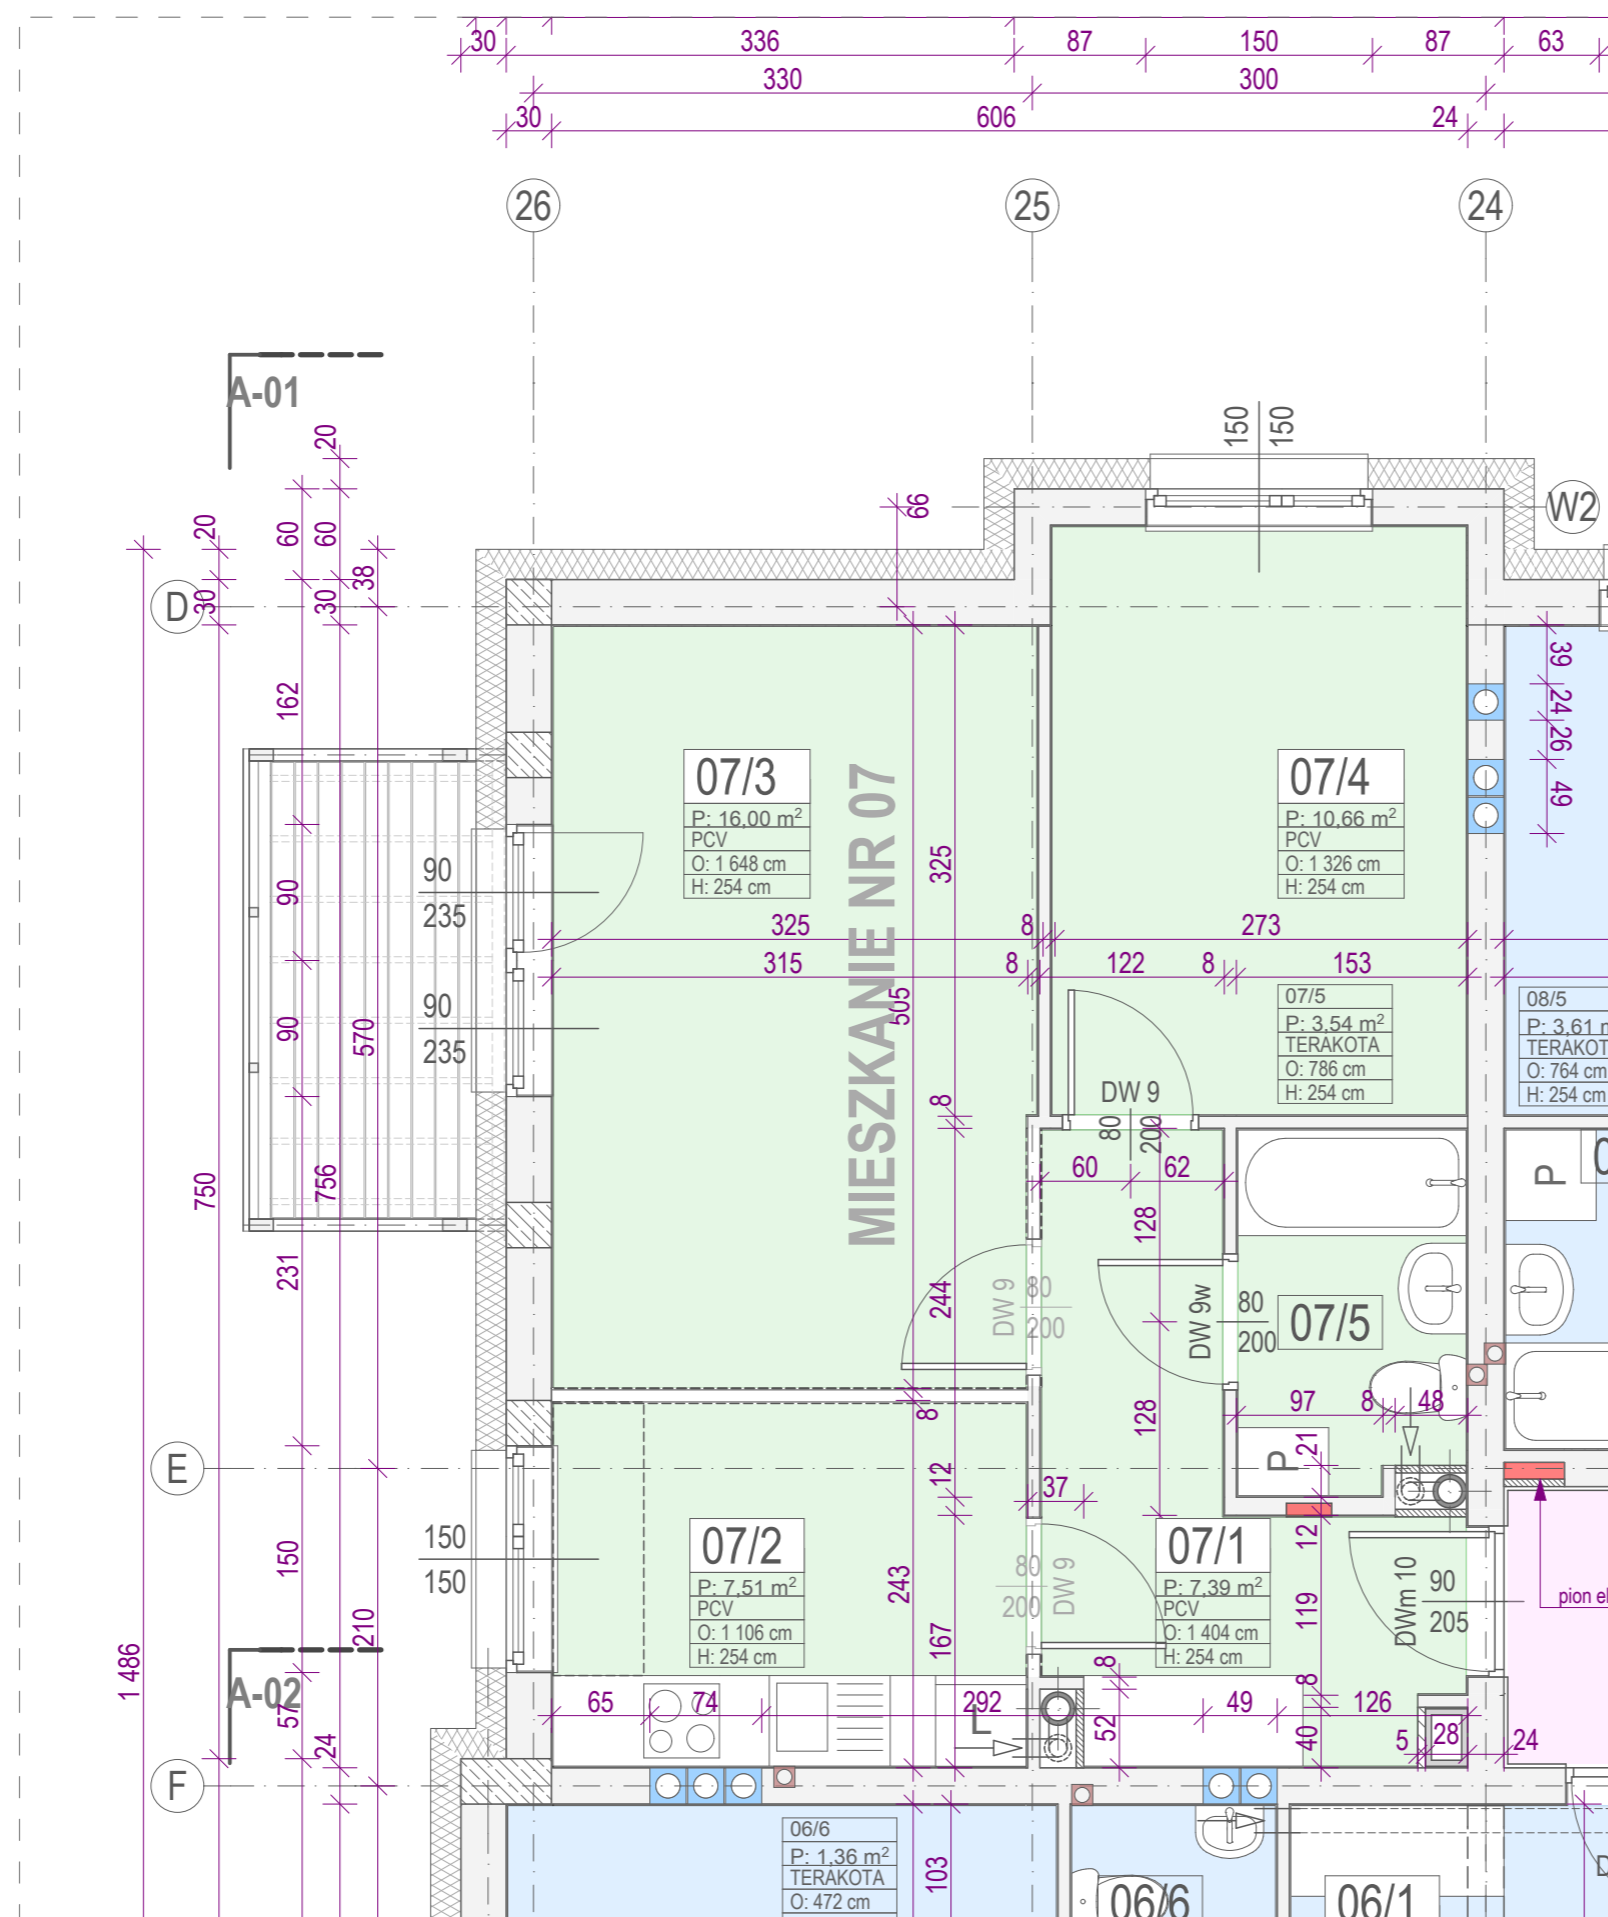

## KLATKA SCHODOWA NR 1

MIESZKANIE NR 07		typ: 2Pm	
P.U. 45,10 m <sup>2</sup>		P.M. 26,66 m <sup>2</sup>	
nr	pomieszczenie	posadzka	powierzchnia
07/1	PRZEDPOKÓJ	PCV	7,39 m <sup>2</sup>
07/2	KUCHNIA	PCV	7,51 m <sup>2</sup>
07/3	POKÓJ DZIENNY	PCV	16,00 m <sup>2</sup>
07/4	SYPIALNIA	PCV	10,66 m <sup>2</sup>
07/5	ŁAZIENKA	terakota	3,54 m <sup>2</sup>

- UWAGA :**
- wymiary na rysunku dotyczą ścian w stanie surowym
  - w przypadku połączenia kuchni z pokojem należy zamontować kuchenkę elektryczną