


# SEGMENT "B"

## SKALA 1 : 50

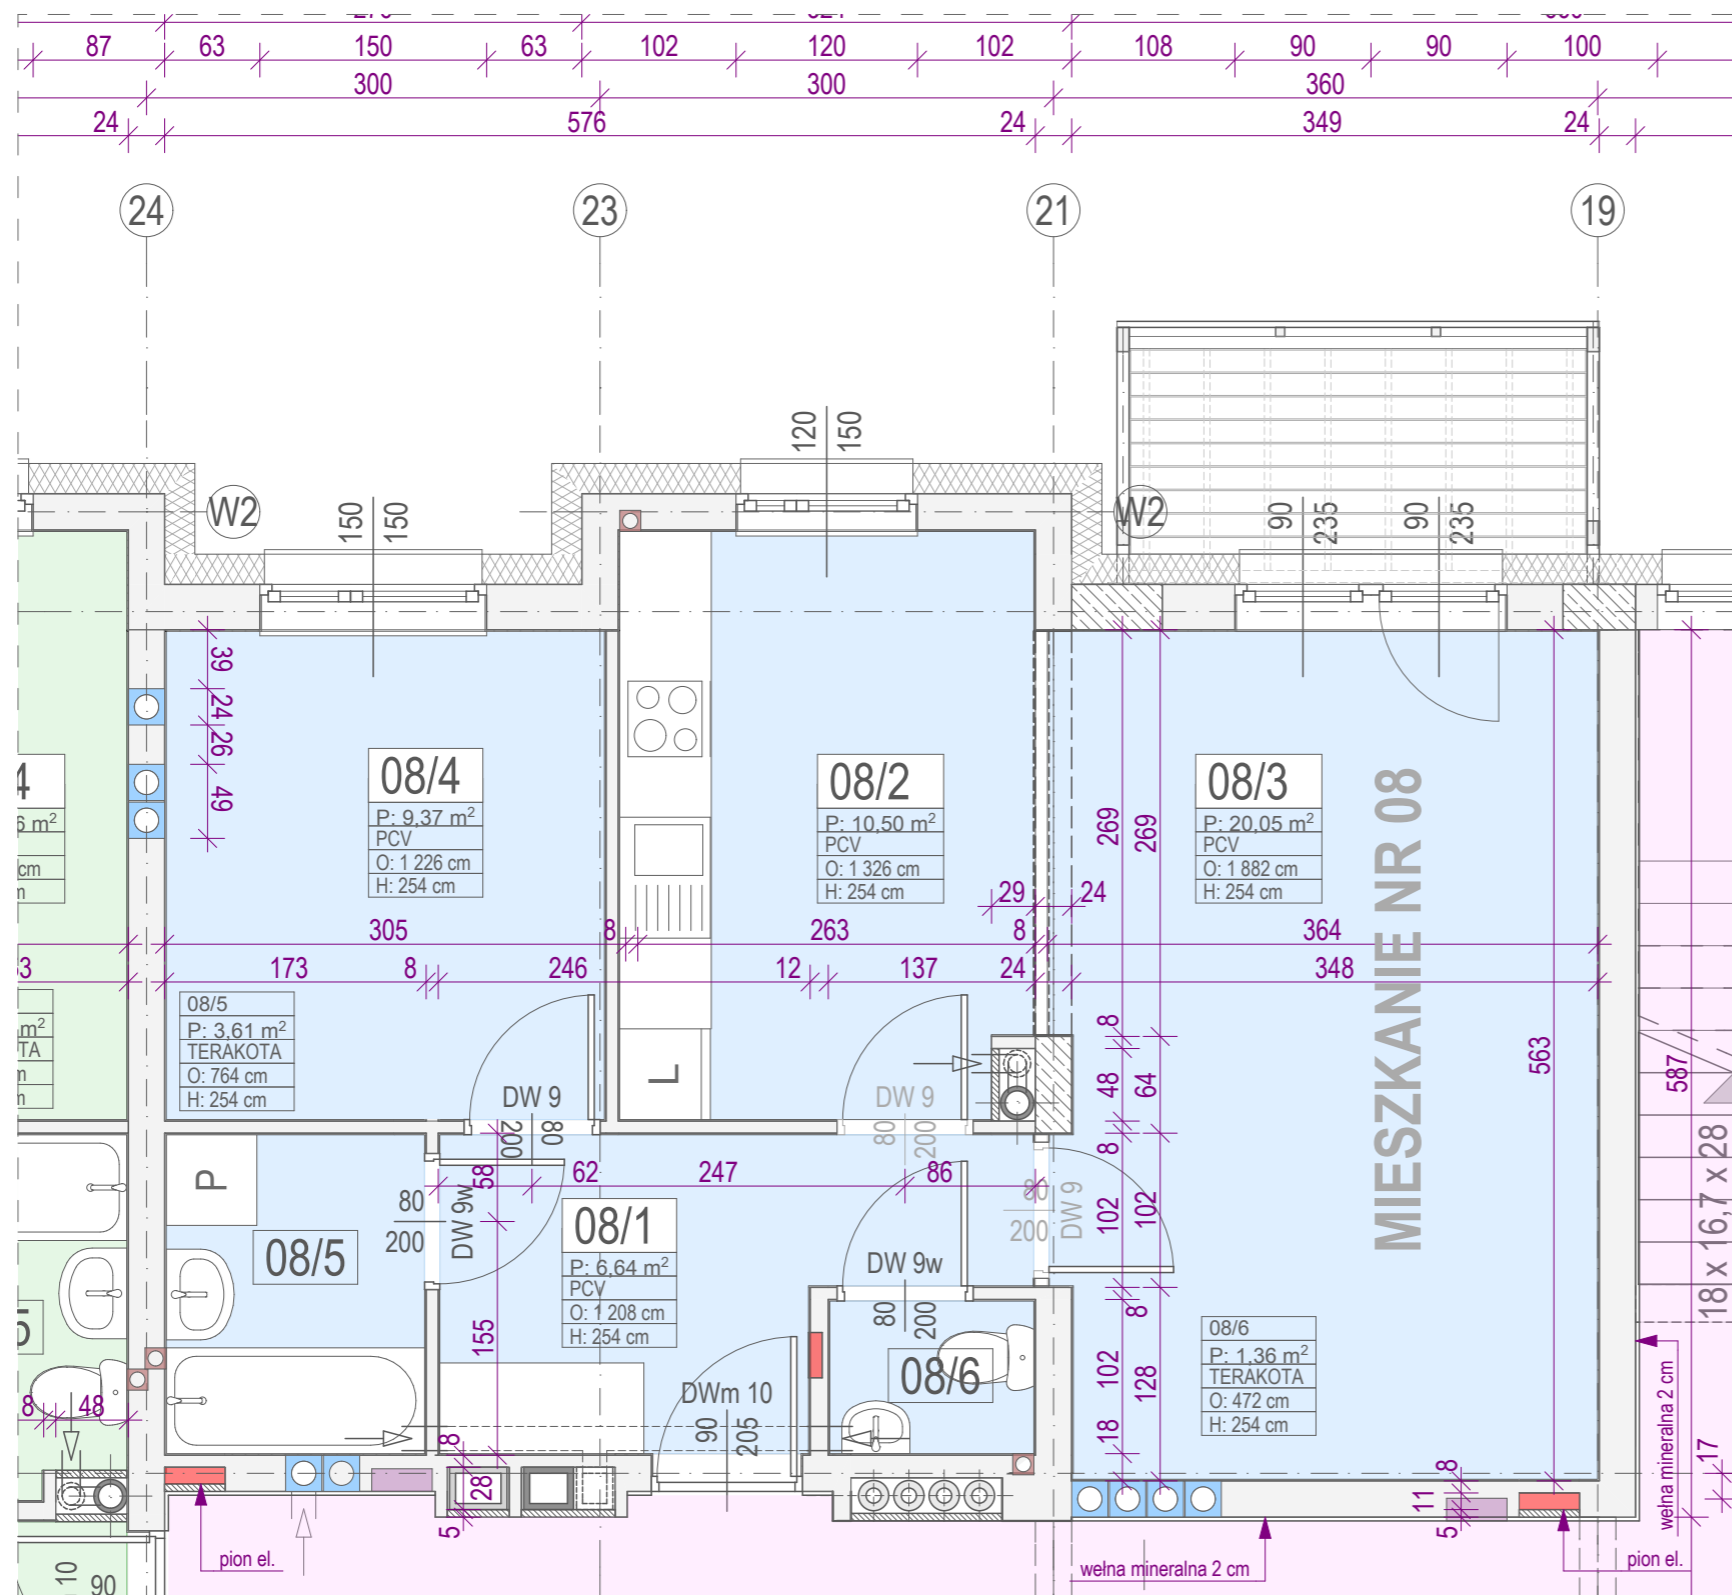

## KLATKA SCHODOWA NR 1

MIESZKANIE NR 08		typ: 2Pd	
P.U. 51,53 m <sup>2</sup>		P.M. 29,42 m <sup>2</sup>	
nr	pomieszczenie	posadzka	powierzchnia
08/1	PRZEDPOKÓJ	PCV	6,64 m <sup>2</sup>
08/2	KUCHNIA	PCV	10,50 m <sup>2</sup>
08/3	POKÓJ DZIENNY	PCV	20,05 m <sup>2</sup>
08/4	SYPIALNIA	PCV	9,37 m <sup>2</sup>
08/5	ŁAZIENKA	terakota	3,61 m <sup>2</sup>
08/6	W.C.	terakota	1,36 m <sup>2</sup>

- UWAGA :**
- wymiary na rysunku dotyczą ścian w stanie surowym
  - w przypadku połączenia kuchni z pokojem należy zamontować kuchenkę elektryczną