


SEGMENT "B" SKALA 1 : 50

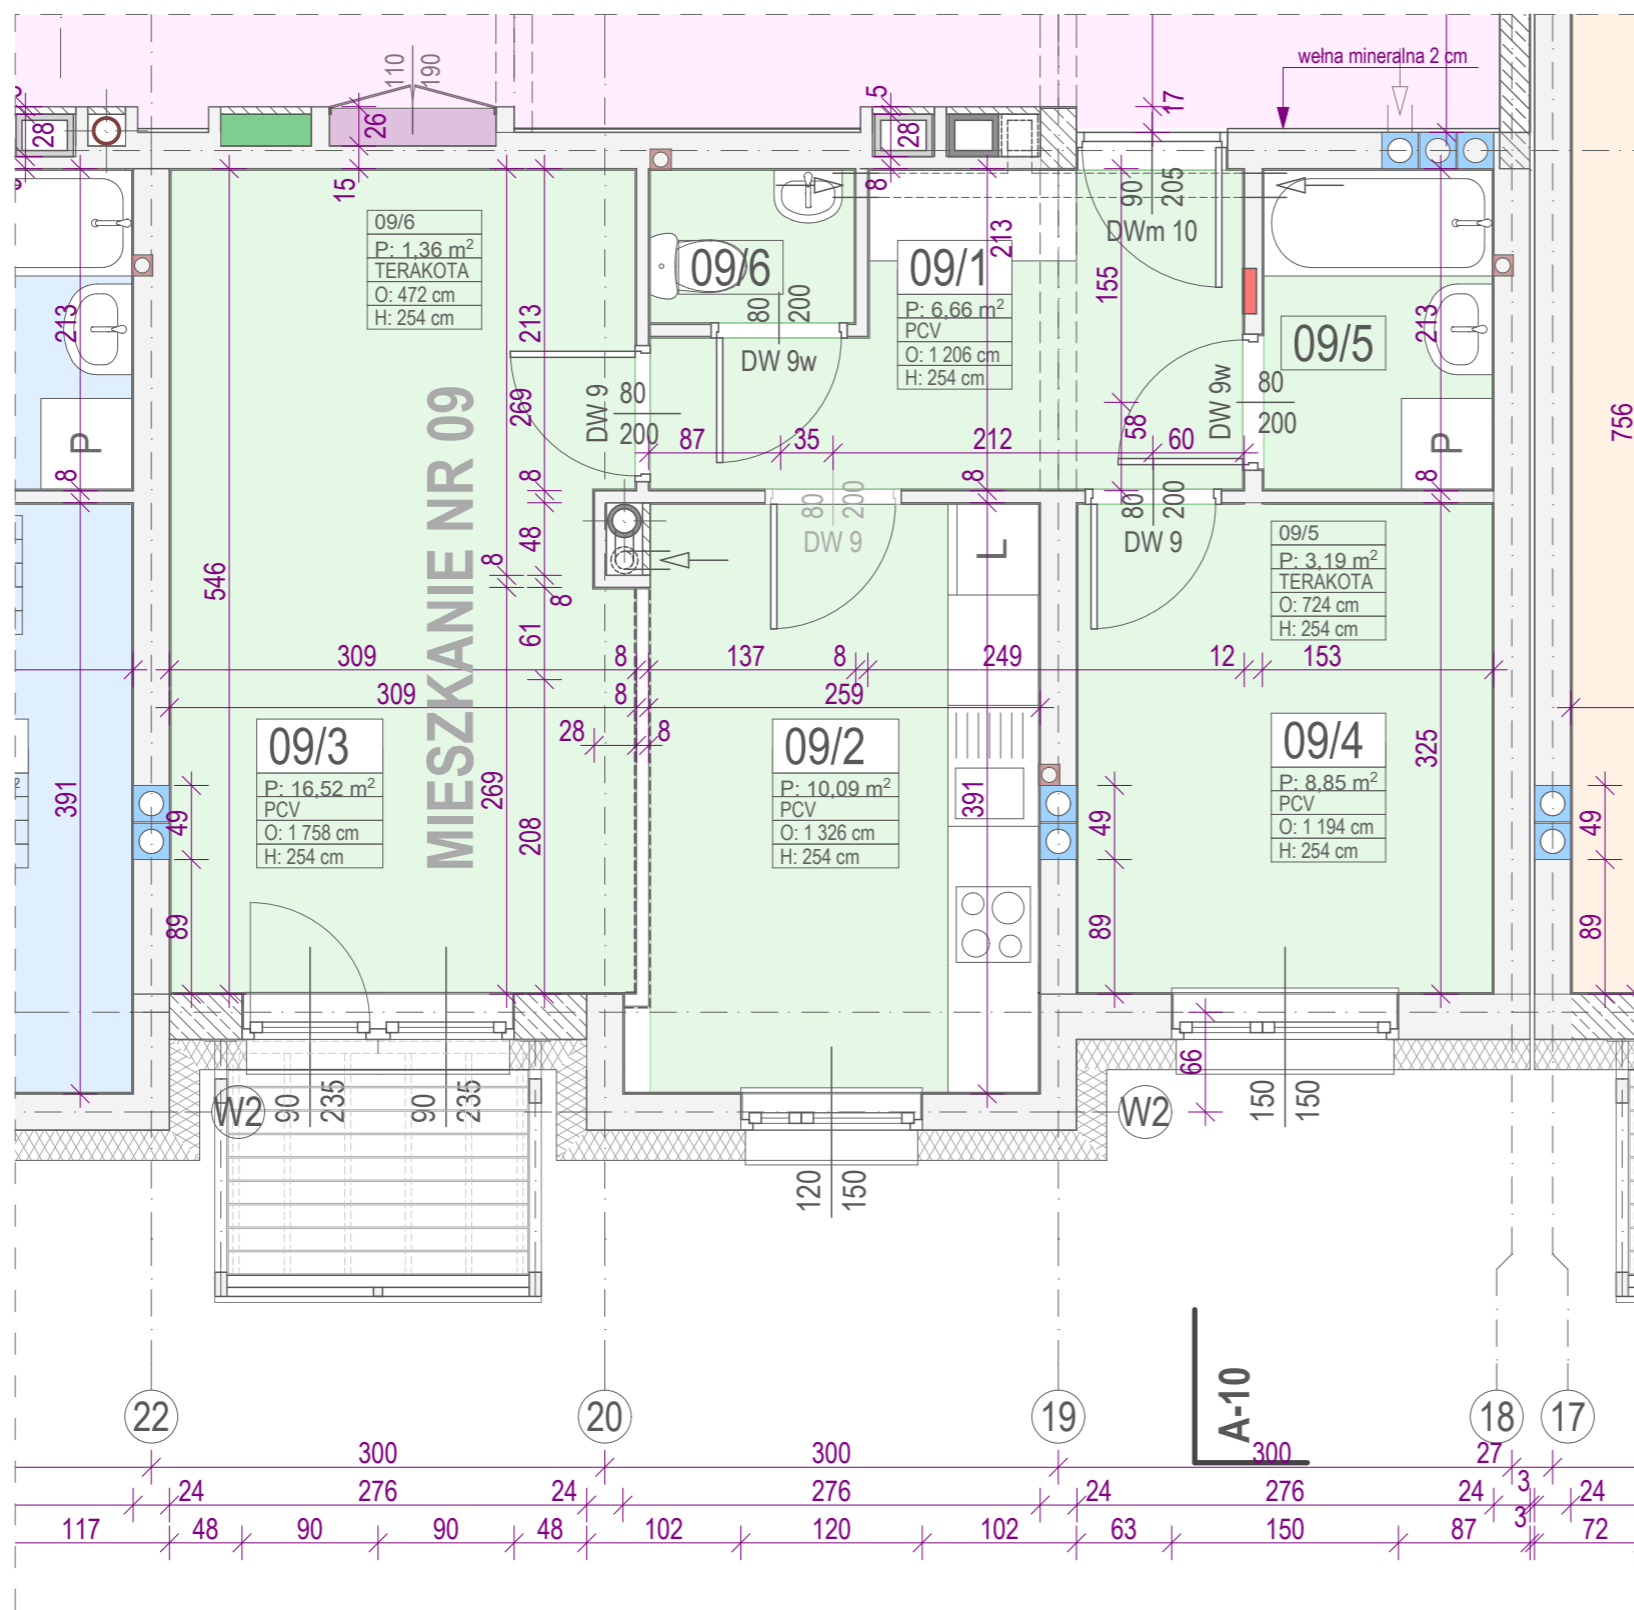

KŁATKA SCHODOWA NR 1

MIESZKANIE NR 09		typ: 2Pm	
P.U. 46,58 m ²		P.M. 25,37 m ²	
nr	pomieszczenie	posadzka	powierzchnia
09/1	PRZEDPOKÓJ	PCV	6,66 m ²
09/2	KUCHNIA	PCV	10,00 m ²
09/3	POKÓJ DZIENNY	PCV	16,52 m ²
09/4	SYPIALNIA	PCV	8,85 m ²
09/5	ŁAZIENKA	terakota	3,19 m ²
09/6	W.C.	terakota	1,36 m ²

UWAGA :

- wymiary na rysunku dotyczą ścian w stanie surowym
- w przypadku połączenia kuchni z pokojem należy zamontować kuchenkę elektryczną