


## SEGMENT "B" SKALA 1 : 50

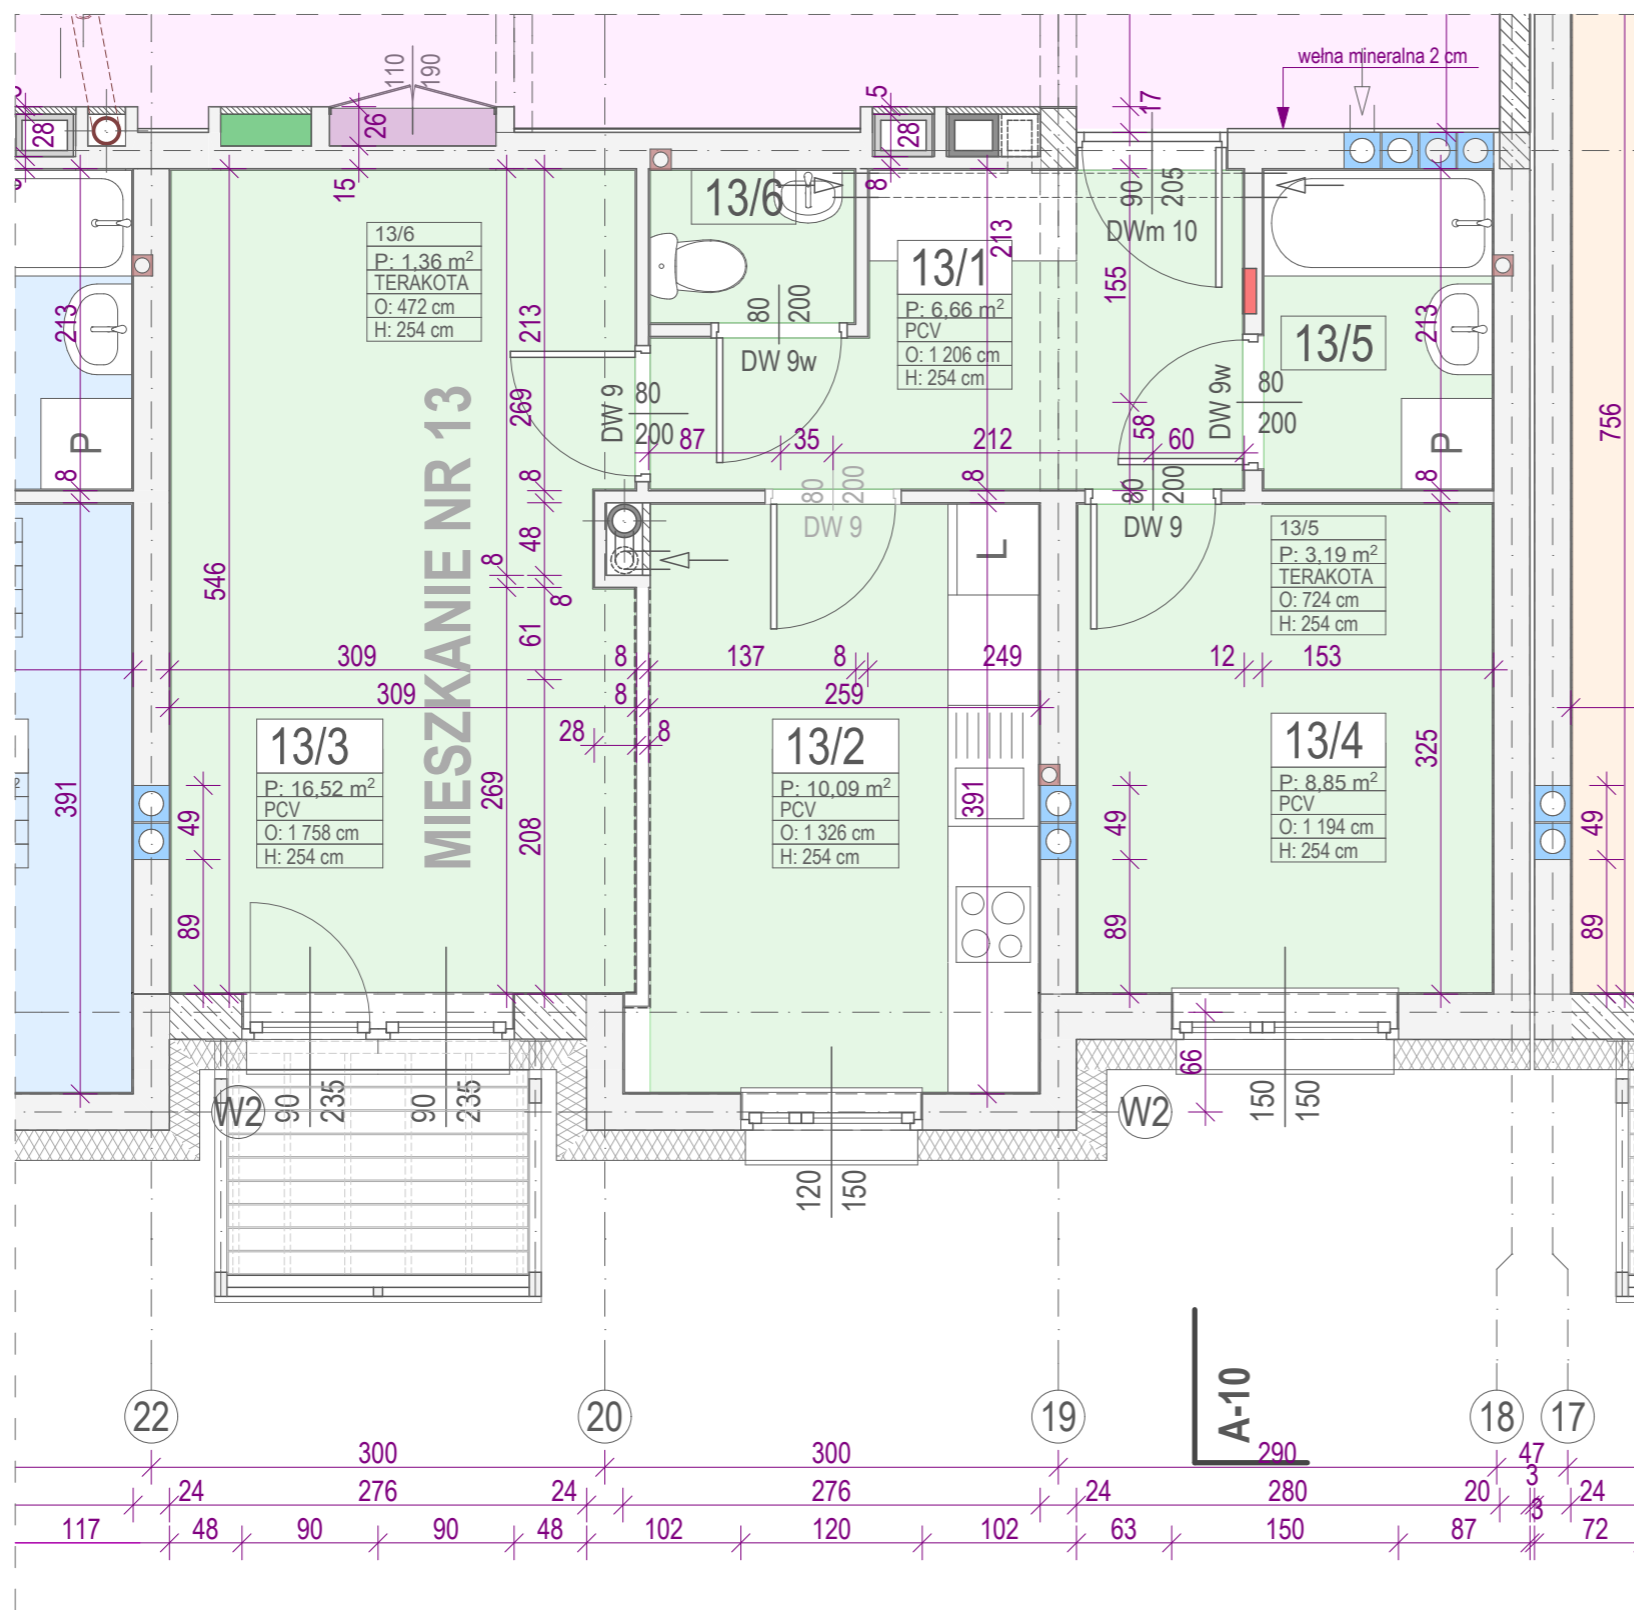

## KŁATKA SCHODOWA NR 1

MIESZKANIE NR 13		typ: 2Pm	
P.U. 46,58 m <sup>2</sup>		P.M. 25,37 m <sup>2</sup>	
nr	pomieszczenie	posadzka	powierzchnia
13/1	PRZEDPOKÓJ	PCV	6,66 m <sup>2</sup>
13/2	KUCHNIA	PCV	10,00 m <sup>2</sup>
13/3	POKÓJ DZIENNY	PCV	16,52 m <sup>2</sup>
13/4	SYPIALNIA	PCV	8,85 m <sup>2</sup>
13/5	ŁAZIENKA	terakota	3,19 m <sup>2</sup>
13/6	W.C.	terakota	1,36 m <sup>2</sup>

### UWAGA :

- wymiary na rysunku dotyczą ścian w stanie surowym
- w przypadku połączenia kuchni z pokojem należy zamontować kuchenkę elektryczną