


SEGMENT "B" SKALA 1 : 50

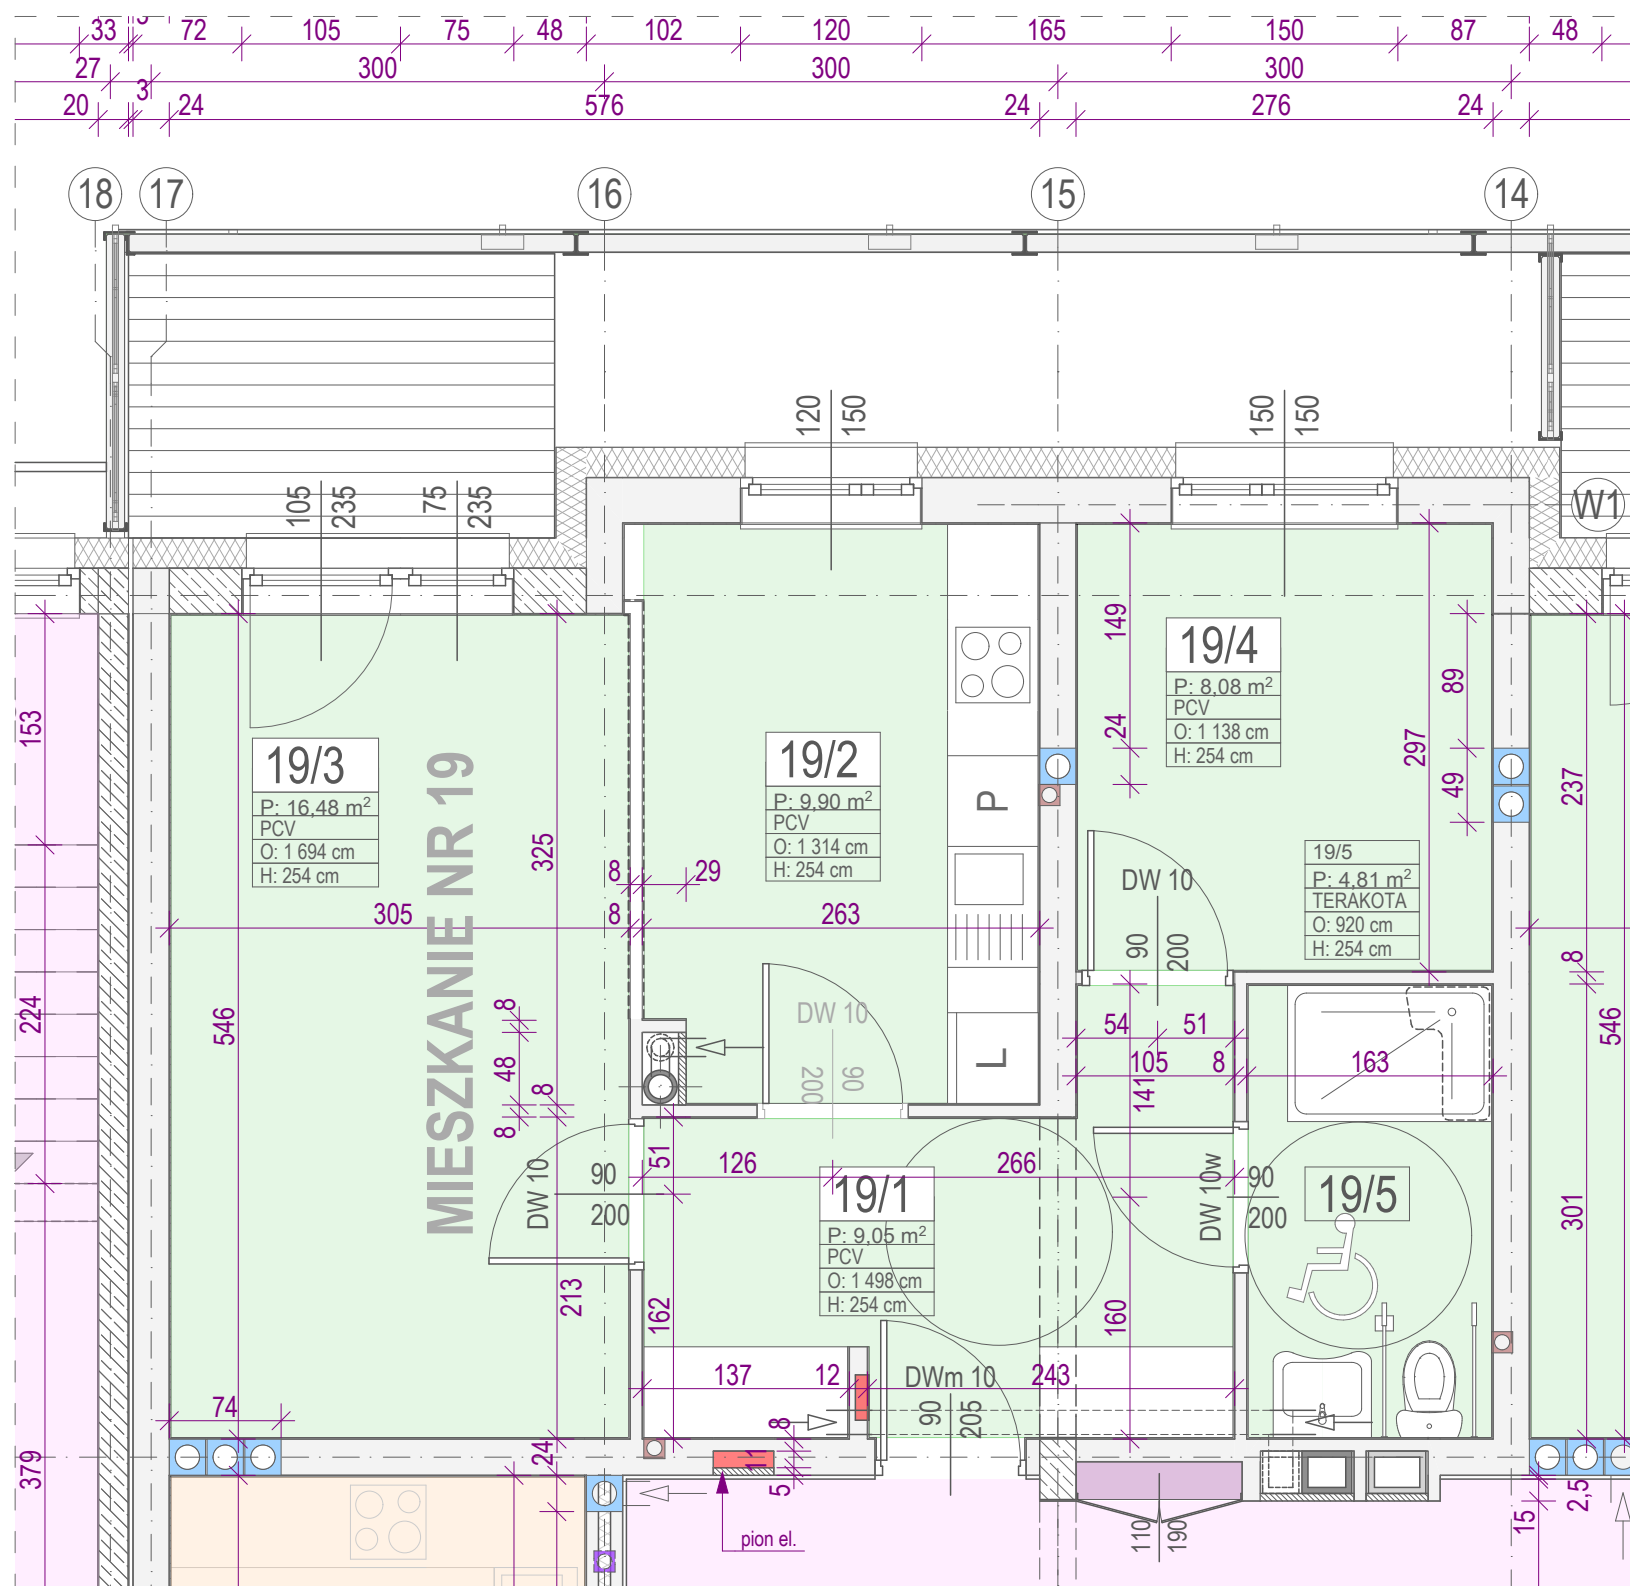

KLATKA SCHODOWA NR 2

MIESZKANIE NR 19		typ: 2Pm /O.NPS/	
P.U. 48,26 m ²		P.M. 24,56 m ²	
nr	pomieszczenie	posadzka	powierzchnia
19/1	PRZEDPOKÓJ	PCV	9,05 m ²
19/2	KUCHNIA	PCV	9,84 m ²
19/3	POKÓJ DZIENNY	PCV	16,48 m ²
19/4	SYPIALNIA	PCV	8,08 m ²
19/5	ŁAZIENKA	terakota	4,81 m ²

- UWAGA :**
- wymiary na rysunku dotyczą ścian w stanie surowym
 - w przypadku połączenia kuchni z pokojem należy zamontować kuchenkę elektryczną