


SEGMENT "B" SKALA 1 : 50

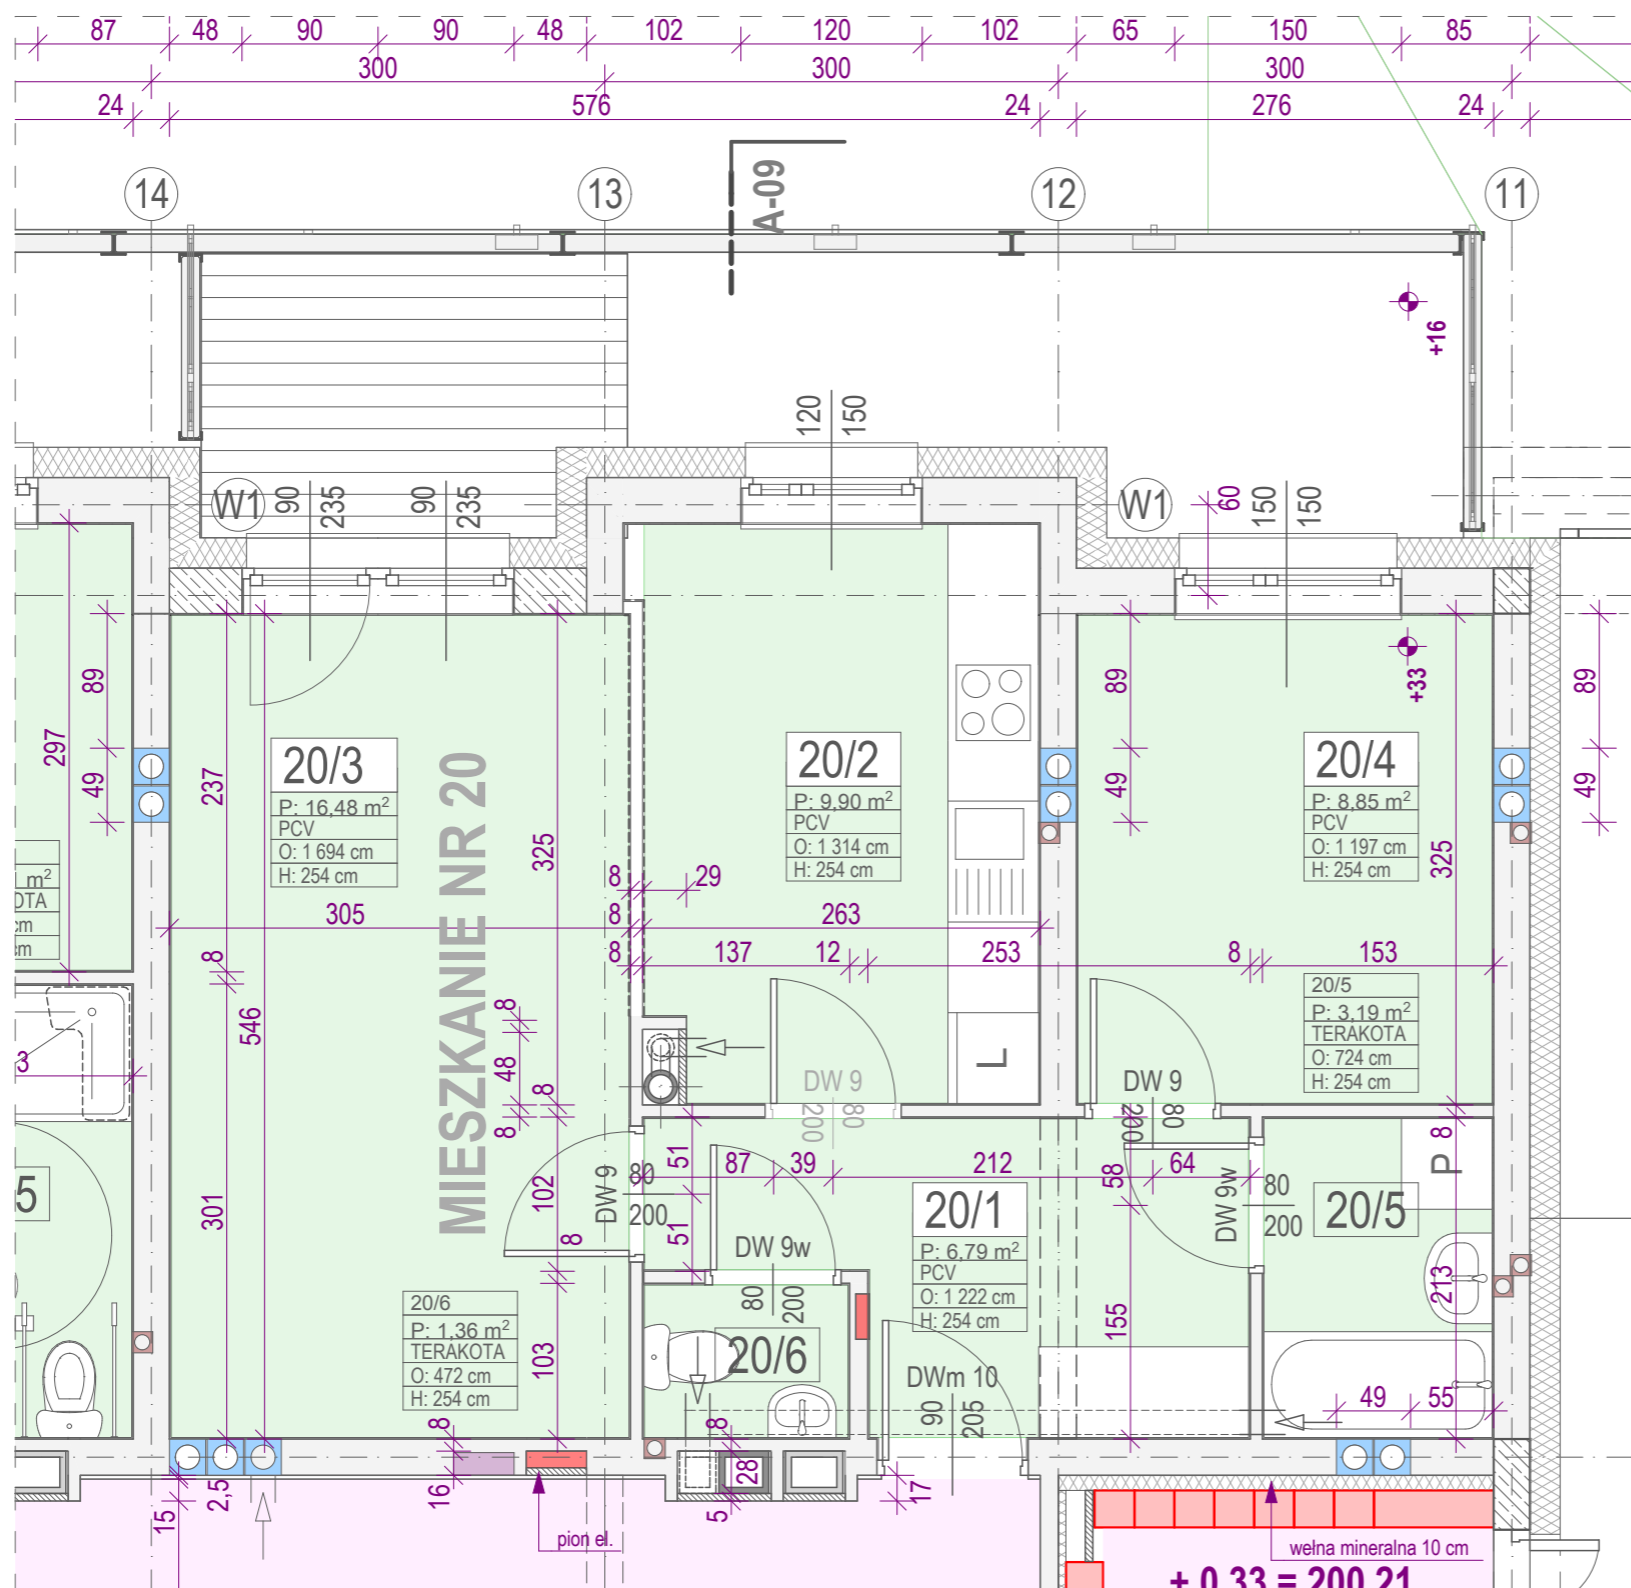

KLATKA SCHODOWA NR 2

| MIESZKANIE NR 20 | | typ: 2Pm | |
|---------------------------|---------------|---------------------------|----------------------|
| P.U. 46,55 m ² | | P.M. 25,33 m ² | |
| nr | pomieszczenie | posadzka | powierzchnia |
| 20/1 | PRZEDPOKÓJ | PCV | 6,83 m ² |
| 20/2 | KUCHNIA | PCV | 9,84 m ² |
| 20/3 | POKÓJ DZIENNY | PCV | 16,48 m ² |
| 20/4 | SYPIALNIA | PCV | 8,85 m ² |
| 20/5 | ŁAZIENKA | terakota | 3,19 m ² |
| 20/6 | W.C. | terakota | 1,36 m ² |

UWAGA :

- wymiary na rysunku dotyczą ścian w stanie surowym
- w przypadku połączenia kuchni z pokojem należy zamontować kuchenkę elektryczną