


SEGMENT "B"
SKALA 1 : 50

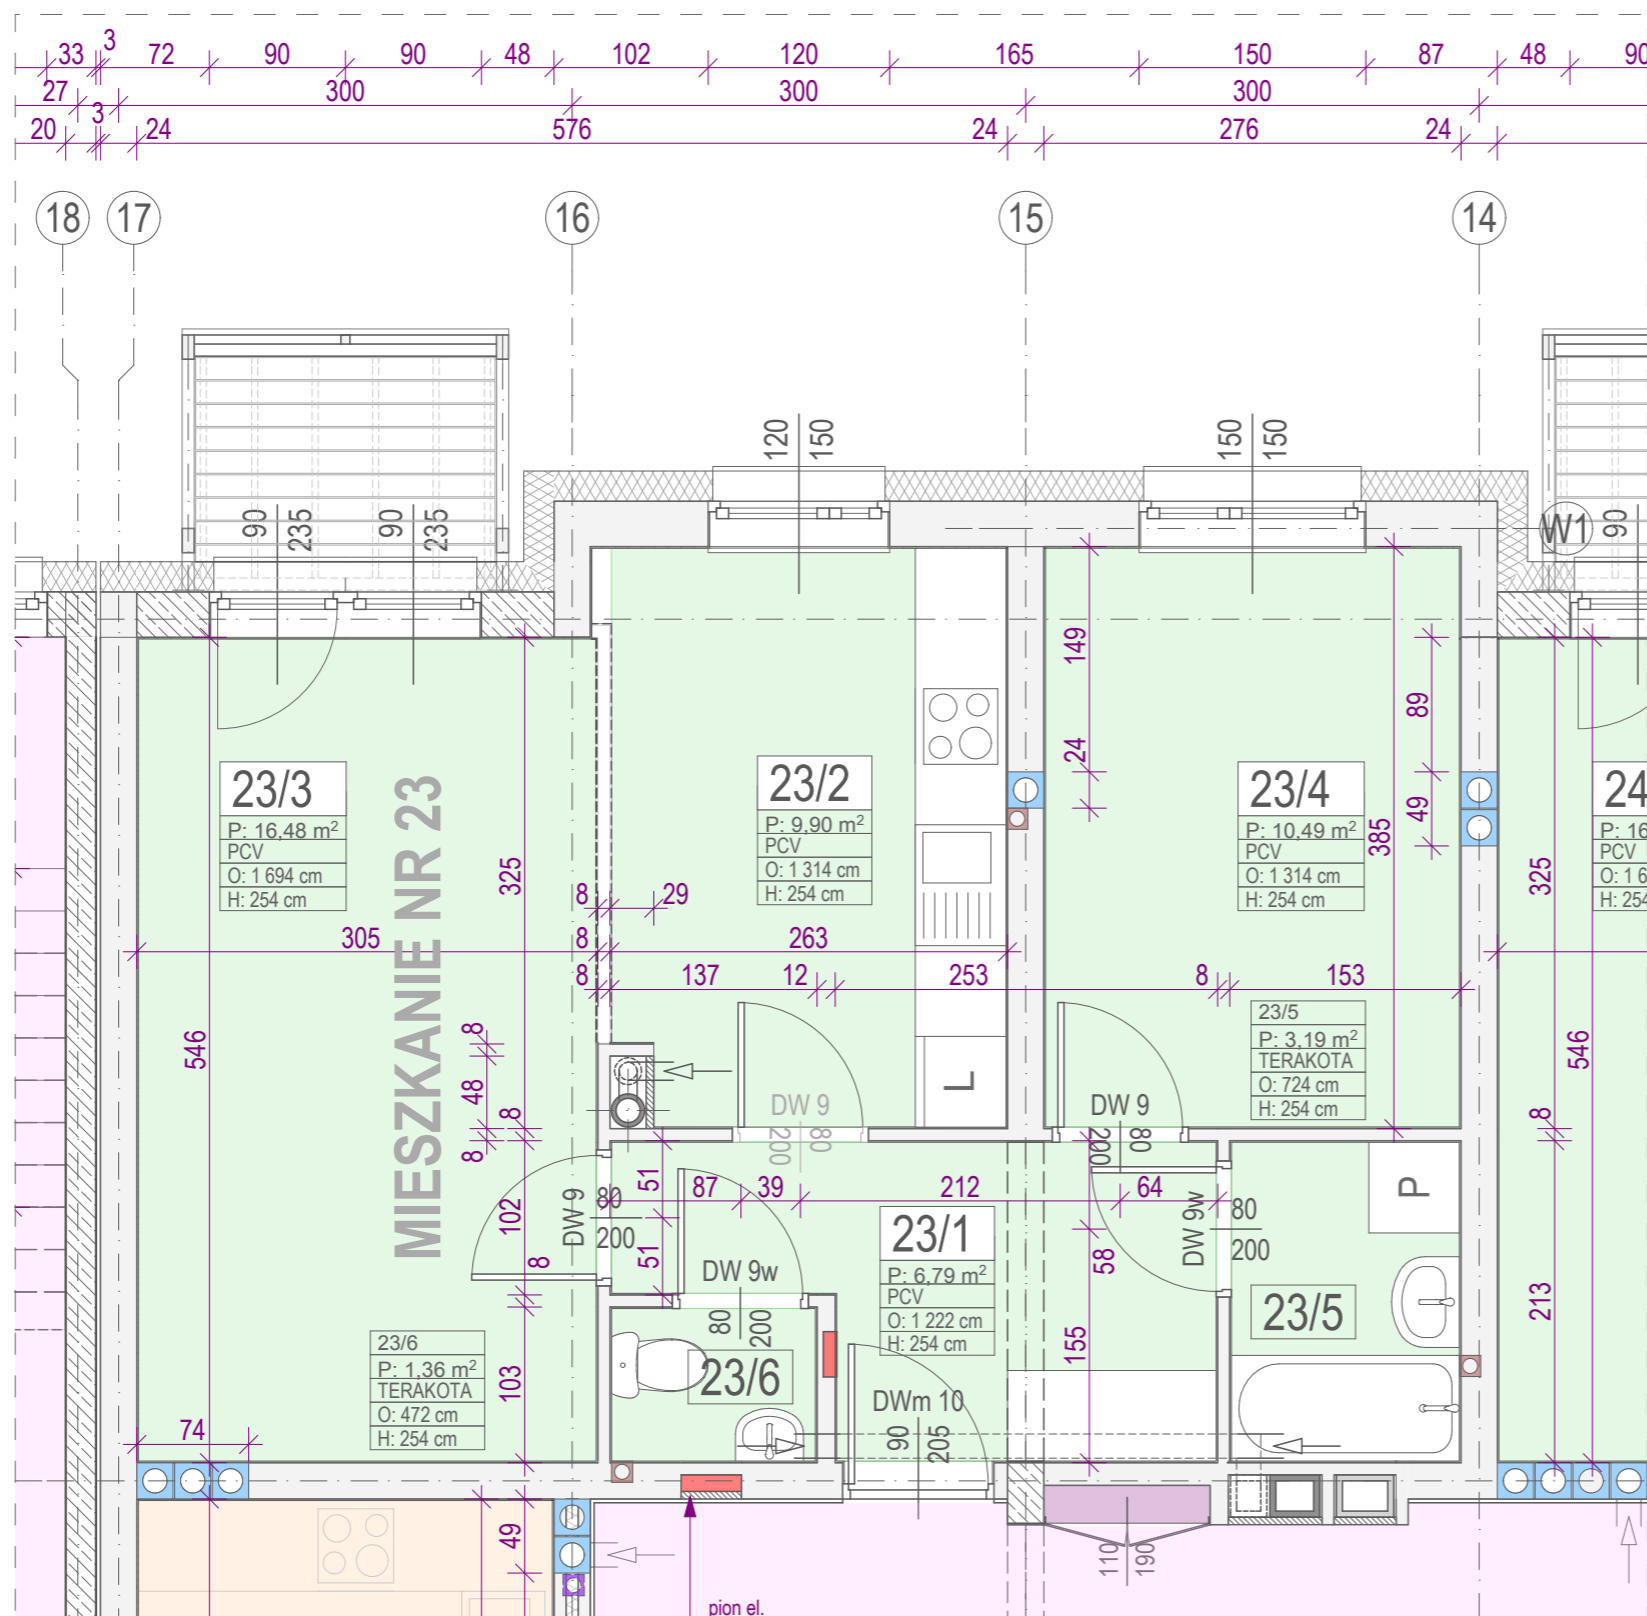

KLATKA SCHODOWA NR 2

| MIESZKANIE NR 23 | | typ: 2Pm | |
|---------------------------|---------------|---------------------------|----------------------|
| P.U. 48,15 m ² | | P.M. 26,97 m ² | |
| nr | pomieszczenie | posadzka | powierzchnia |
| 23/1 | PRZEDPOKÓJ | PCV | 6,79 m ² |
| 23/2 | KUCHNIA | PCV | 9,84 m ² |
| 23/3 | POKÓJ DZIENNY | PCV | 16,48 m ² |
| 23/4 | SYPIALNIA | PCV | 10,49 m ² |
| 23/5 | ŁAZIENKA | terakota | 3,19 m ² |
| 23/6 | W.C. | terakota | 1,36 m ² |

- UWAGA :**
- wymiary na rysunku dotyczą ścian w stanie surowym
 - w przypadku połączenia kuchni z pokojem należy zamontować kuchenkę elektryczną