


SEGMENT "B"
SKALA 1 : 50

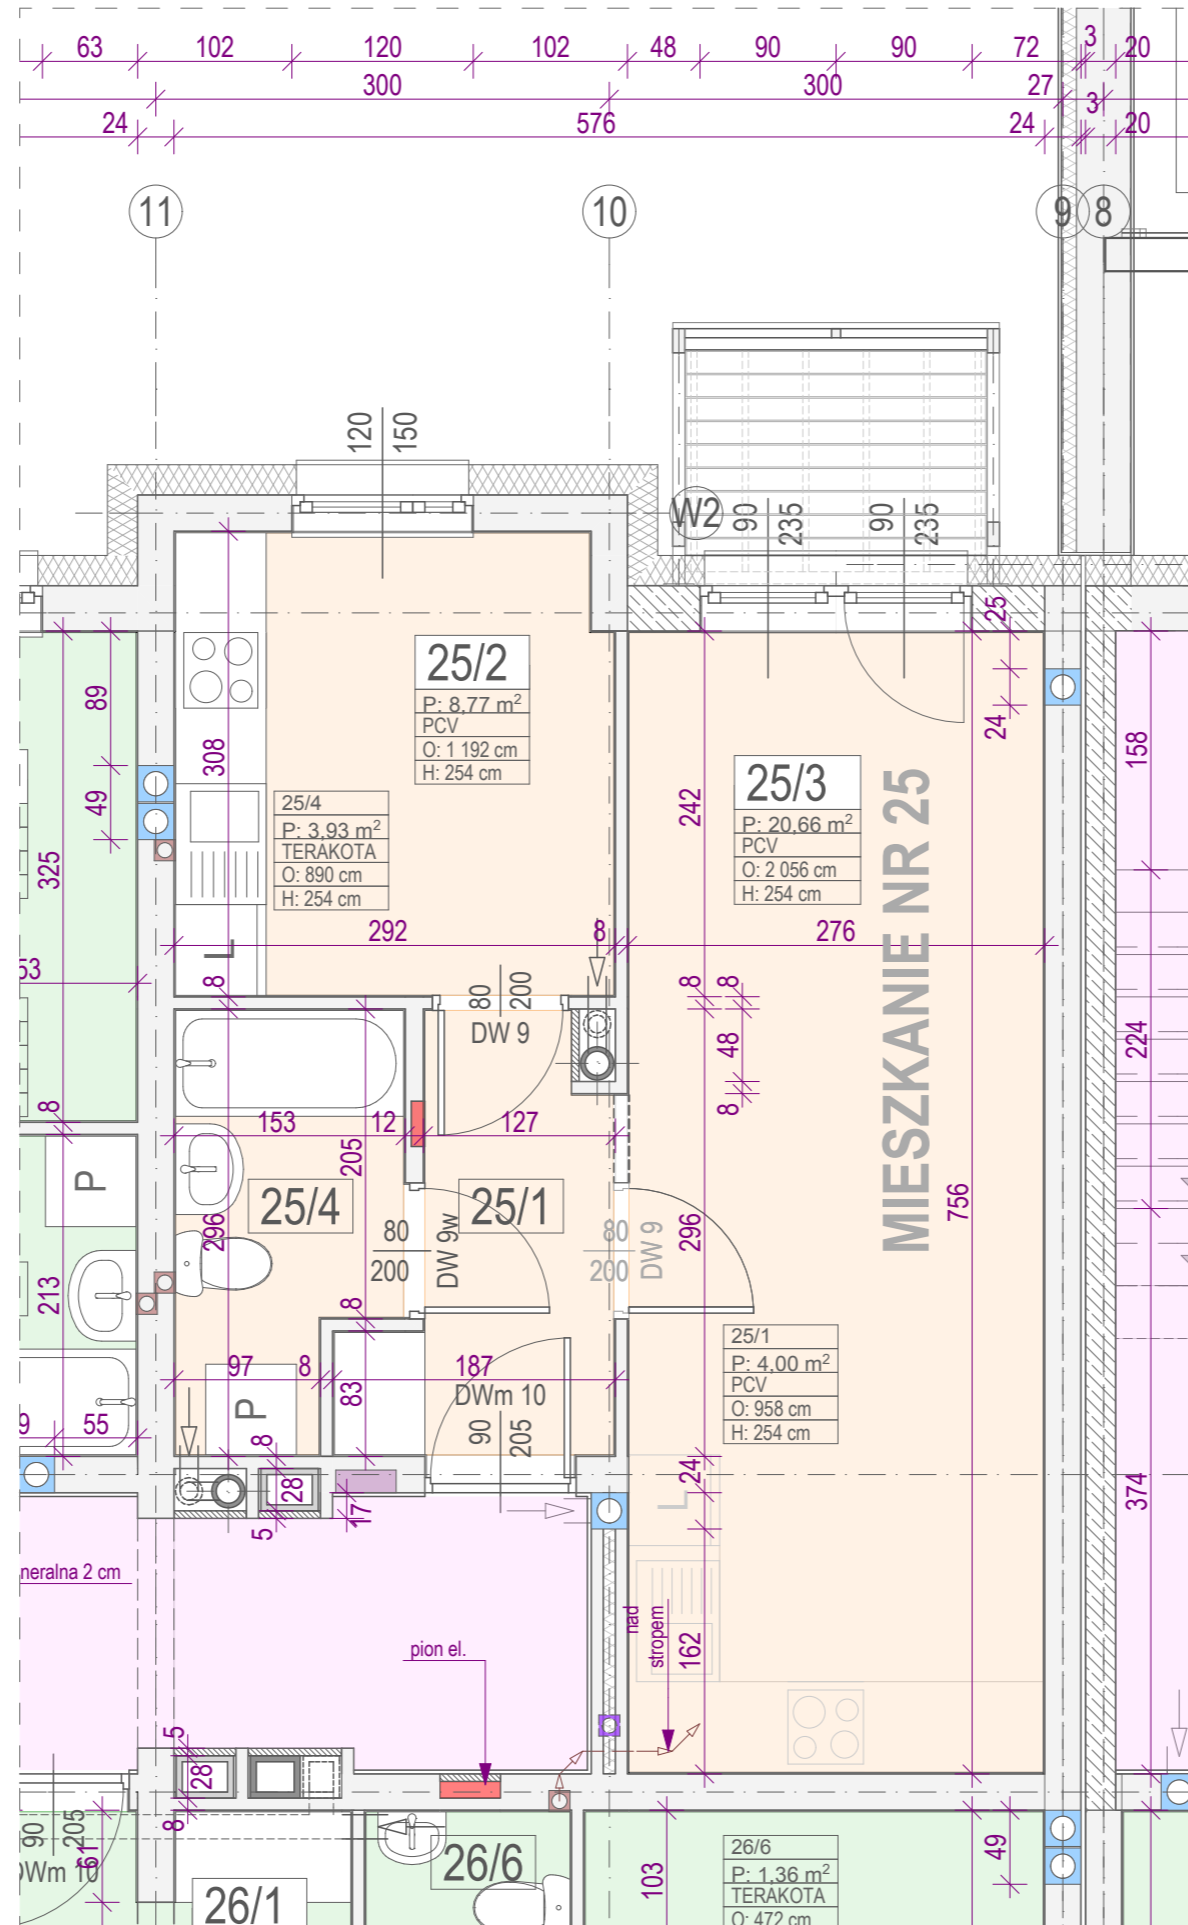

KLATKA SCHODOWA NR 2

MIESZKANIE NR 25			typ: 1Pd
P.U. 37,36 m ²			P.M. 20,66 m ²
nr	pomieszczenie	posadzka	powierzchnia
25/1	PRZEDPOKÓJ	PCV	4,00 m ²
25/2	KUCHNIA	PCV	8,77 m ²
25/3	POKÓJ DZIENNY	PCV	20,66 m ²
25/4	ŁAZIENKA	terakota	3,93 m ²

- UWAGA :**
- wymiary na rysunku dotyczą ścian w stanie surowym
 - w przypadku połączenia kuchni z pokojem należy zamontować kuchenkę elektryczną