


# SEGMENT "B" SKALA 1 : 50

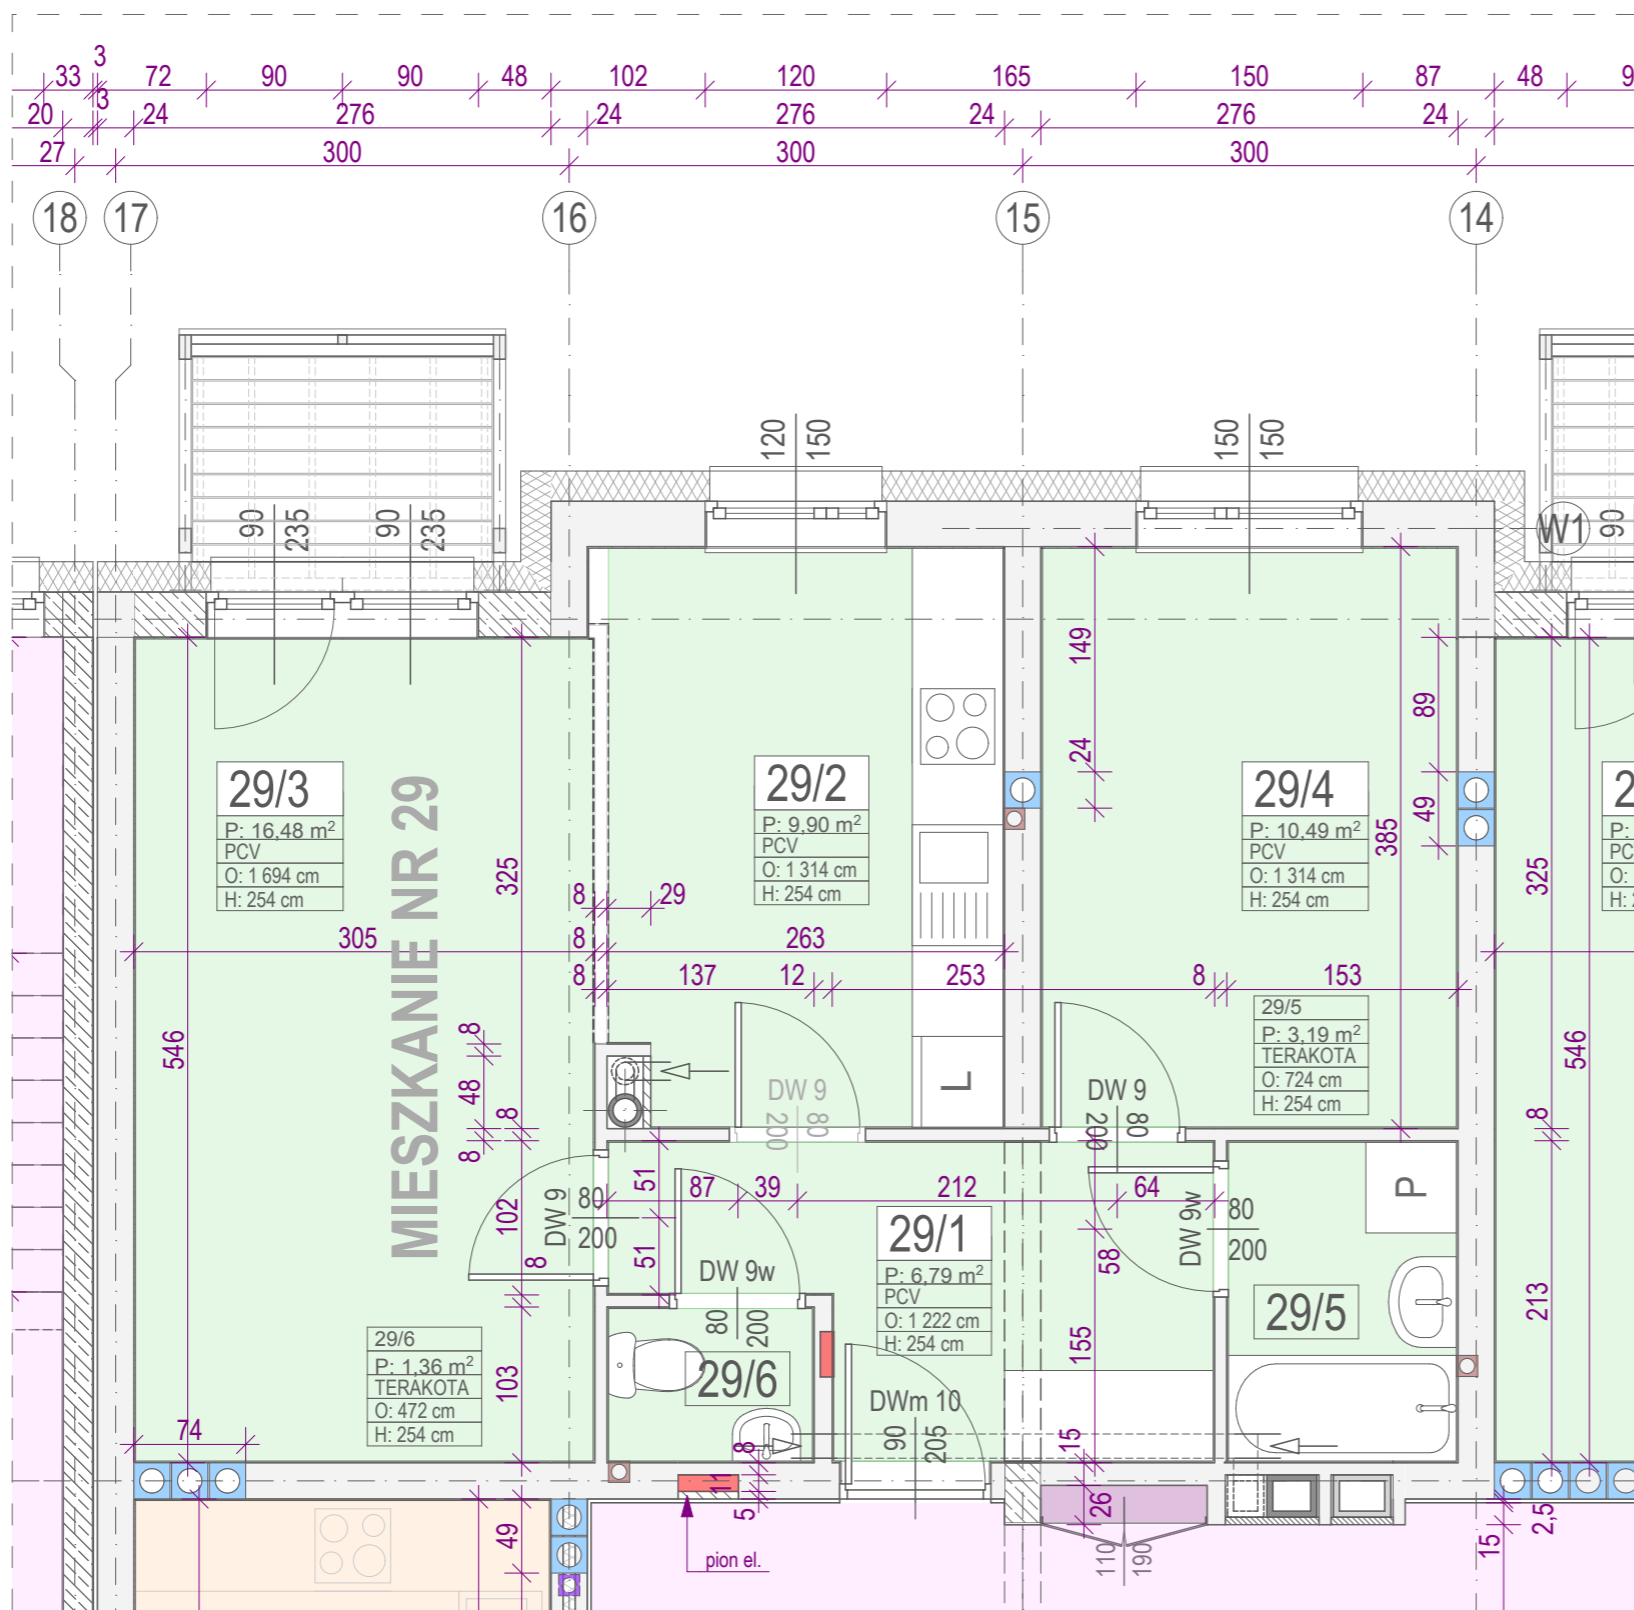

## KLATKA SCHODOWA NR 2

MIESZKANIE NR 29		typ: 2Pm	
P.U. 48,15 m <sup>2</sup>		P.M. 26,97 m <sup>2</sup>	
nr	pomieszczenie	posadzka	powierzchnia
29/1	PRZEDPOKÓJ	PCV	6,79 m <sup>2</sup>
29/2	KUCHNIA	PCV	9,84 m <sup>2</sup>
29/3	POKÓJ DZIENNY	PCV	16,48 m <sup>2</sup>
29/4	SYPIALNIA	PCV	10,49 m <sup>2</sup>
29/5	ŁAZIENKA	terakota	3,19 m <sup>2</sup>
29/6	W.C.	terakota	1,36 m <sup>2</sup>

- UWAGA :**
- wymiary na rysunku dotyczą ścian w stanie surowym
  - w przypadku połączenia kuchni z pokojem należy zamontować kuchenkę elektryczną