


## SEGMENT "B" SKALA 1 : 50

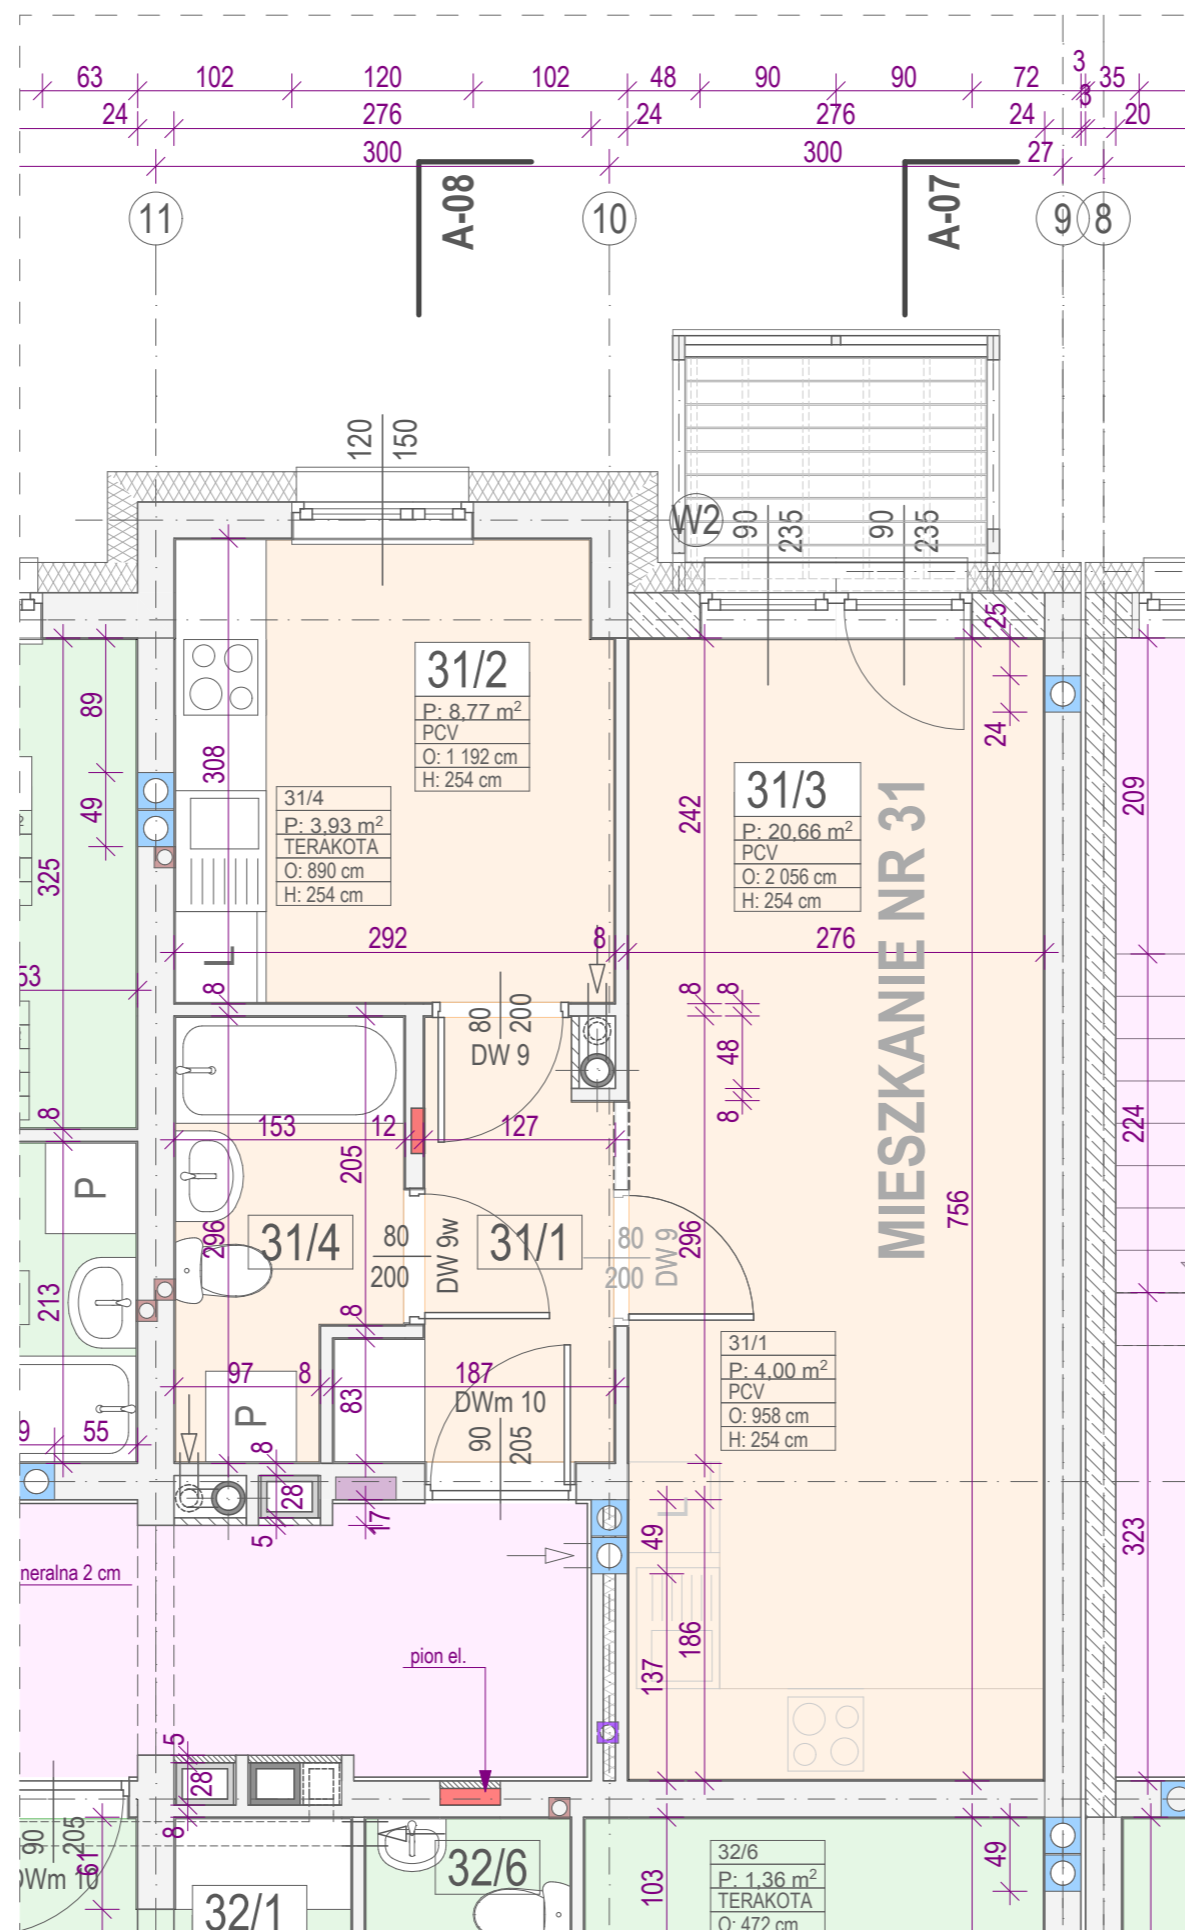

## KLATKA SCHODOWA NR 2

MIESZKANIE NR 31			typ: 1Pd
P.U. 37,36 m <sup>2</sup>			P.M. 20,66 m <sup>2</sup>
nr	pomieszczenie	posadzka	powierzchnia
31/1	PRZEDPOKÓJ	PCV	4,00 m <sup>2</sup>
31/2	KUCHNIA	PCV	8,77 m <sup>2</sup>
31/3	POKÓJ DZIENNY	PCV	20,66 m <sup>2</sup>
31/4	ŁAZIENKA	terakota	3,93 m <sup>2</sup>

- UWAGA :**
- wymiary na rysunku dotyczą ścian w stanie surowym
  - w przypadku połączenia kuchni z pokojem należy zamontować kuchenkę elektryczną