


SEGMENT "B" SKALA 1 : 50

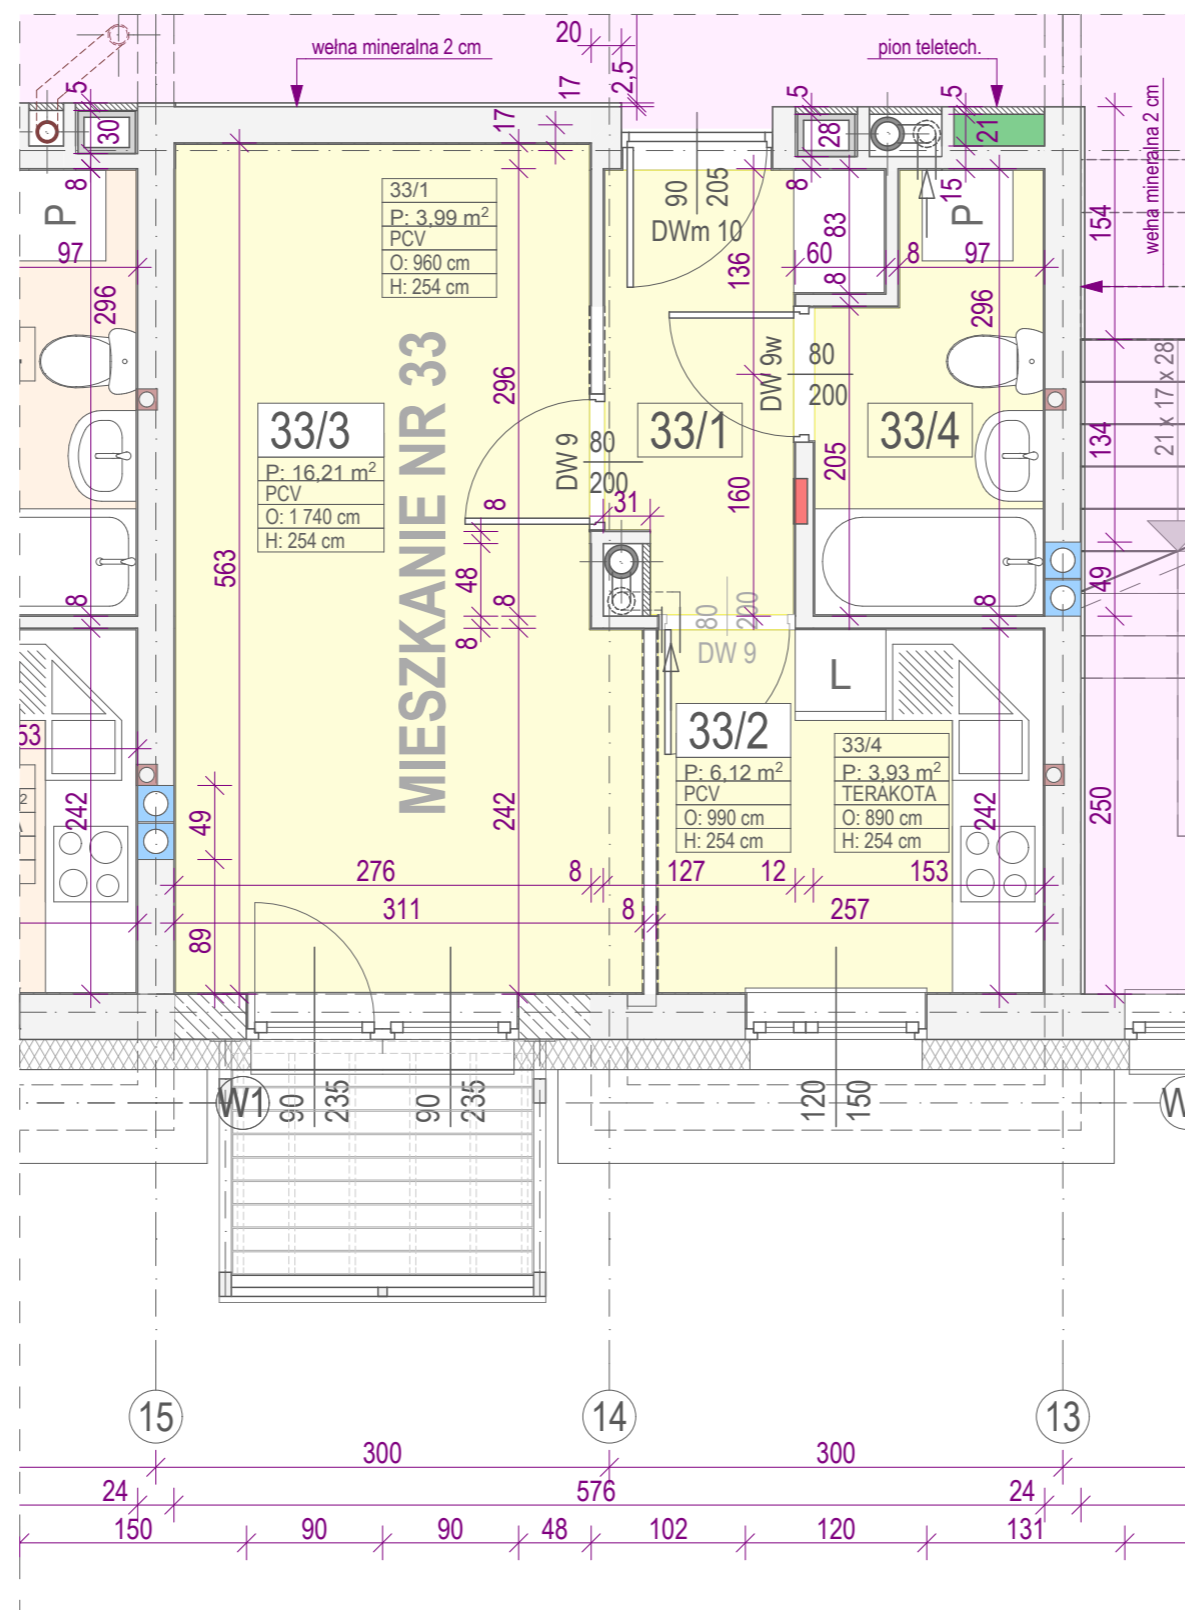

KLATKA SCHODOWA NR 2

MIESZKANIE NR 33		typ: 1Pm	
P.U. 30,25 m ²		P.M. 16,21 m ²	
nr	pomieszczenie	posadzka	powierzchnia
33/1	PRZEDPOKÓJ	PCV	3,99 m ²
33/2	KUCHNIA	PCV	6,12 m ²
33/3	POKÓJ DZIENNY	PCV	16,21 m ²
33/4	ŁAZIENKA	terakota	3,93 m ²

UWAGA :

- wymiary na rysunku dotyczą ścian w stanie surowym
- w przypadku połączenia kuchni z pokojem należy zamontować kuchenkę elektryczną