


SEGMENT "B" SKALA 1 : 50

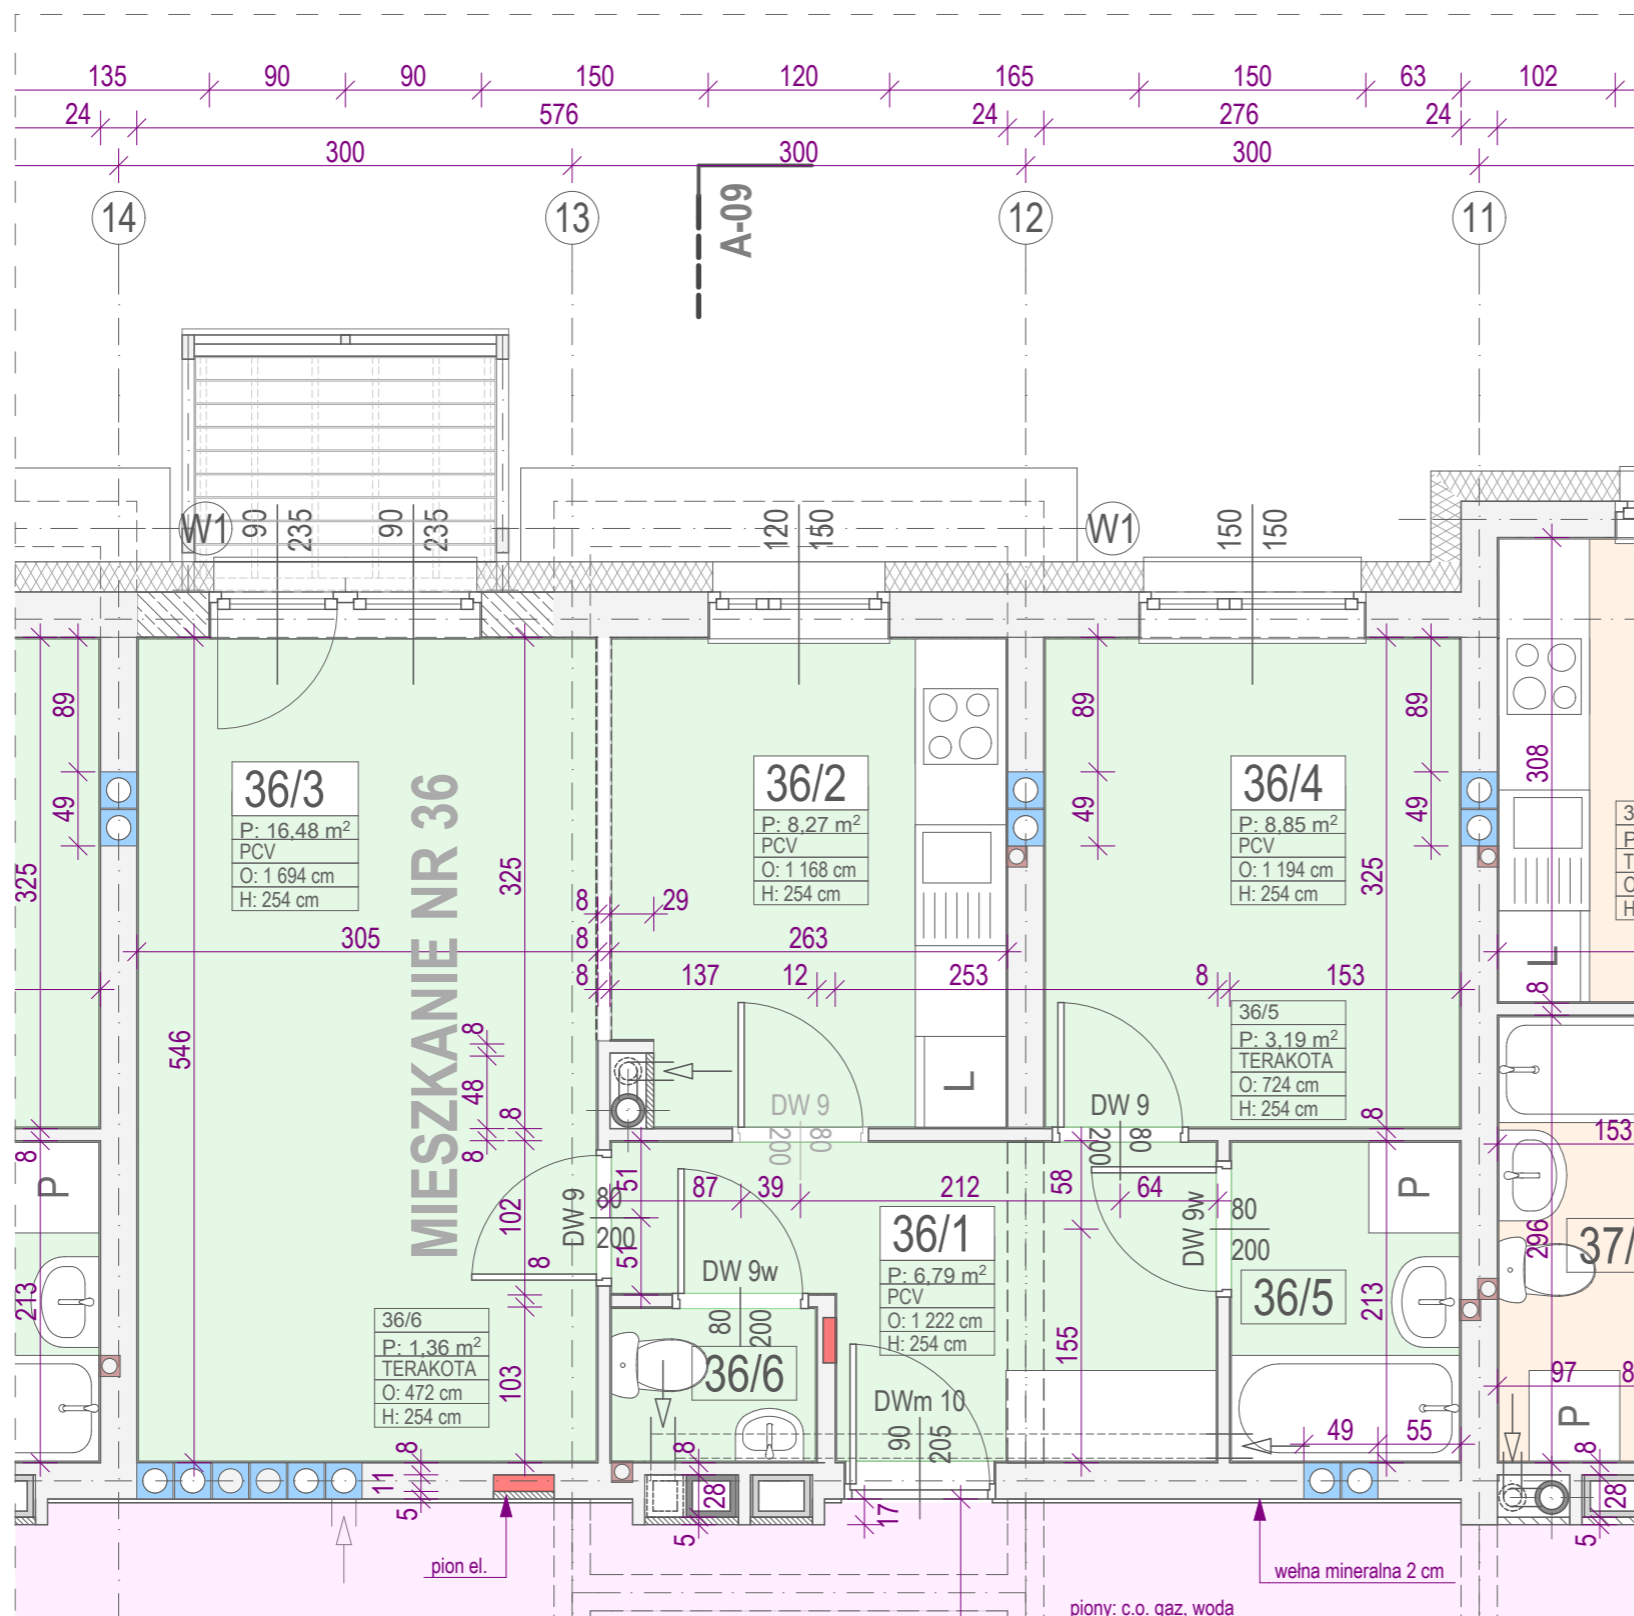

KLATKA SCHODOWA NR 2

MIESZKANIE NR 36		typ: 2Pm	
P.U. 44,90 m ²		P.M. 25,33 m ²	
nr	pomieszczenie	posadzka	powierzchnia
36/1	PRZEDPOKÓJ	PCV	6,79 m ²
36/2	KUCHNIA	PCV	8,27 m ²
36/3	POKÓJ DZIENNY	PCV	16,48 m ²
36/4	SYPIALNIA	PCV	8,85 m ²
36/5	ŁAZIENKA	terakota	3,19 m ²
36/6	W.C.	terakota	1,36 m ²

UWAGA :

- wymiary na rysunku dotyczą ścian w stanie surowym
- w przypadku połączenia kuchni z pokojem należy zamontować kuchenkę elektryczną