


SEGMENT "B" SKALA 1 : 50

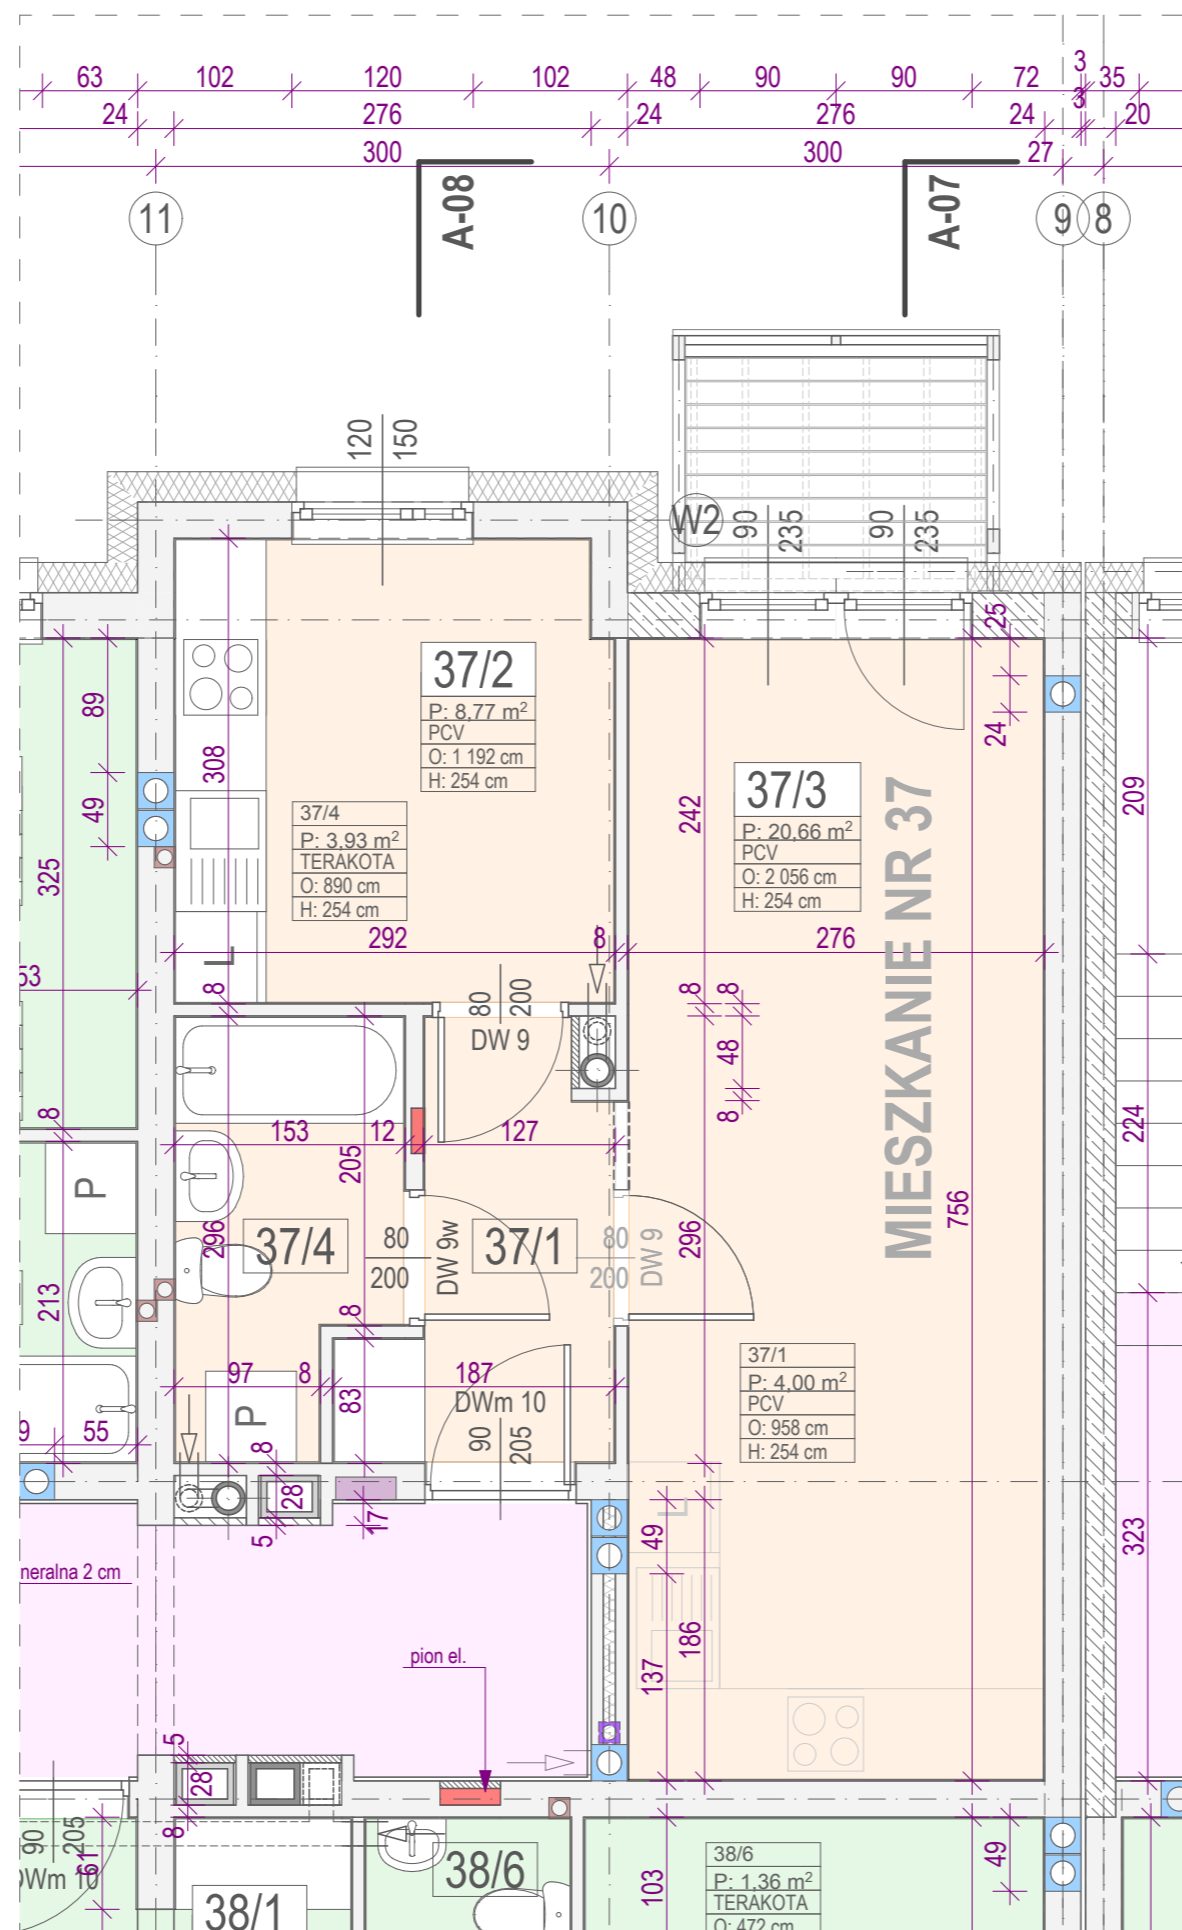

KLATKA SCHODOWA NR 2

| MIESZKANIE NR 37 | | | typ: 1Pd |
|---------------------------|---------------|----------|---------------------------|
| P.U. 37,36 m ² | | | P.M. 20,66 m ² |
| nr | pomieszczenie | posadzka | powierzchnia |
| 37/1 | PRZEDPOKÓJ | PCV | 4,00 m ² |
| 37/2 | KUCHNIA | PCV | 8,77 m ² |
| 37/3 | POKÓJ DZIENNY | PCV | 20,66 m ² |
| 37/4 | ŁAZIENKA | terakota | 3,93 m ² |
| | | | |

- UWAGA :**
- wymiary na rysunku dotyczą ścian w stanie surowym
 - w przypadku połączenia kuchni z pokojem należy zamontować kuchenkę elektryczną