


SEGMENT "B" SKALA 1 : 50

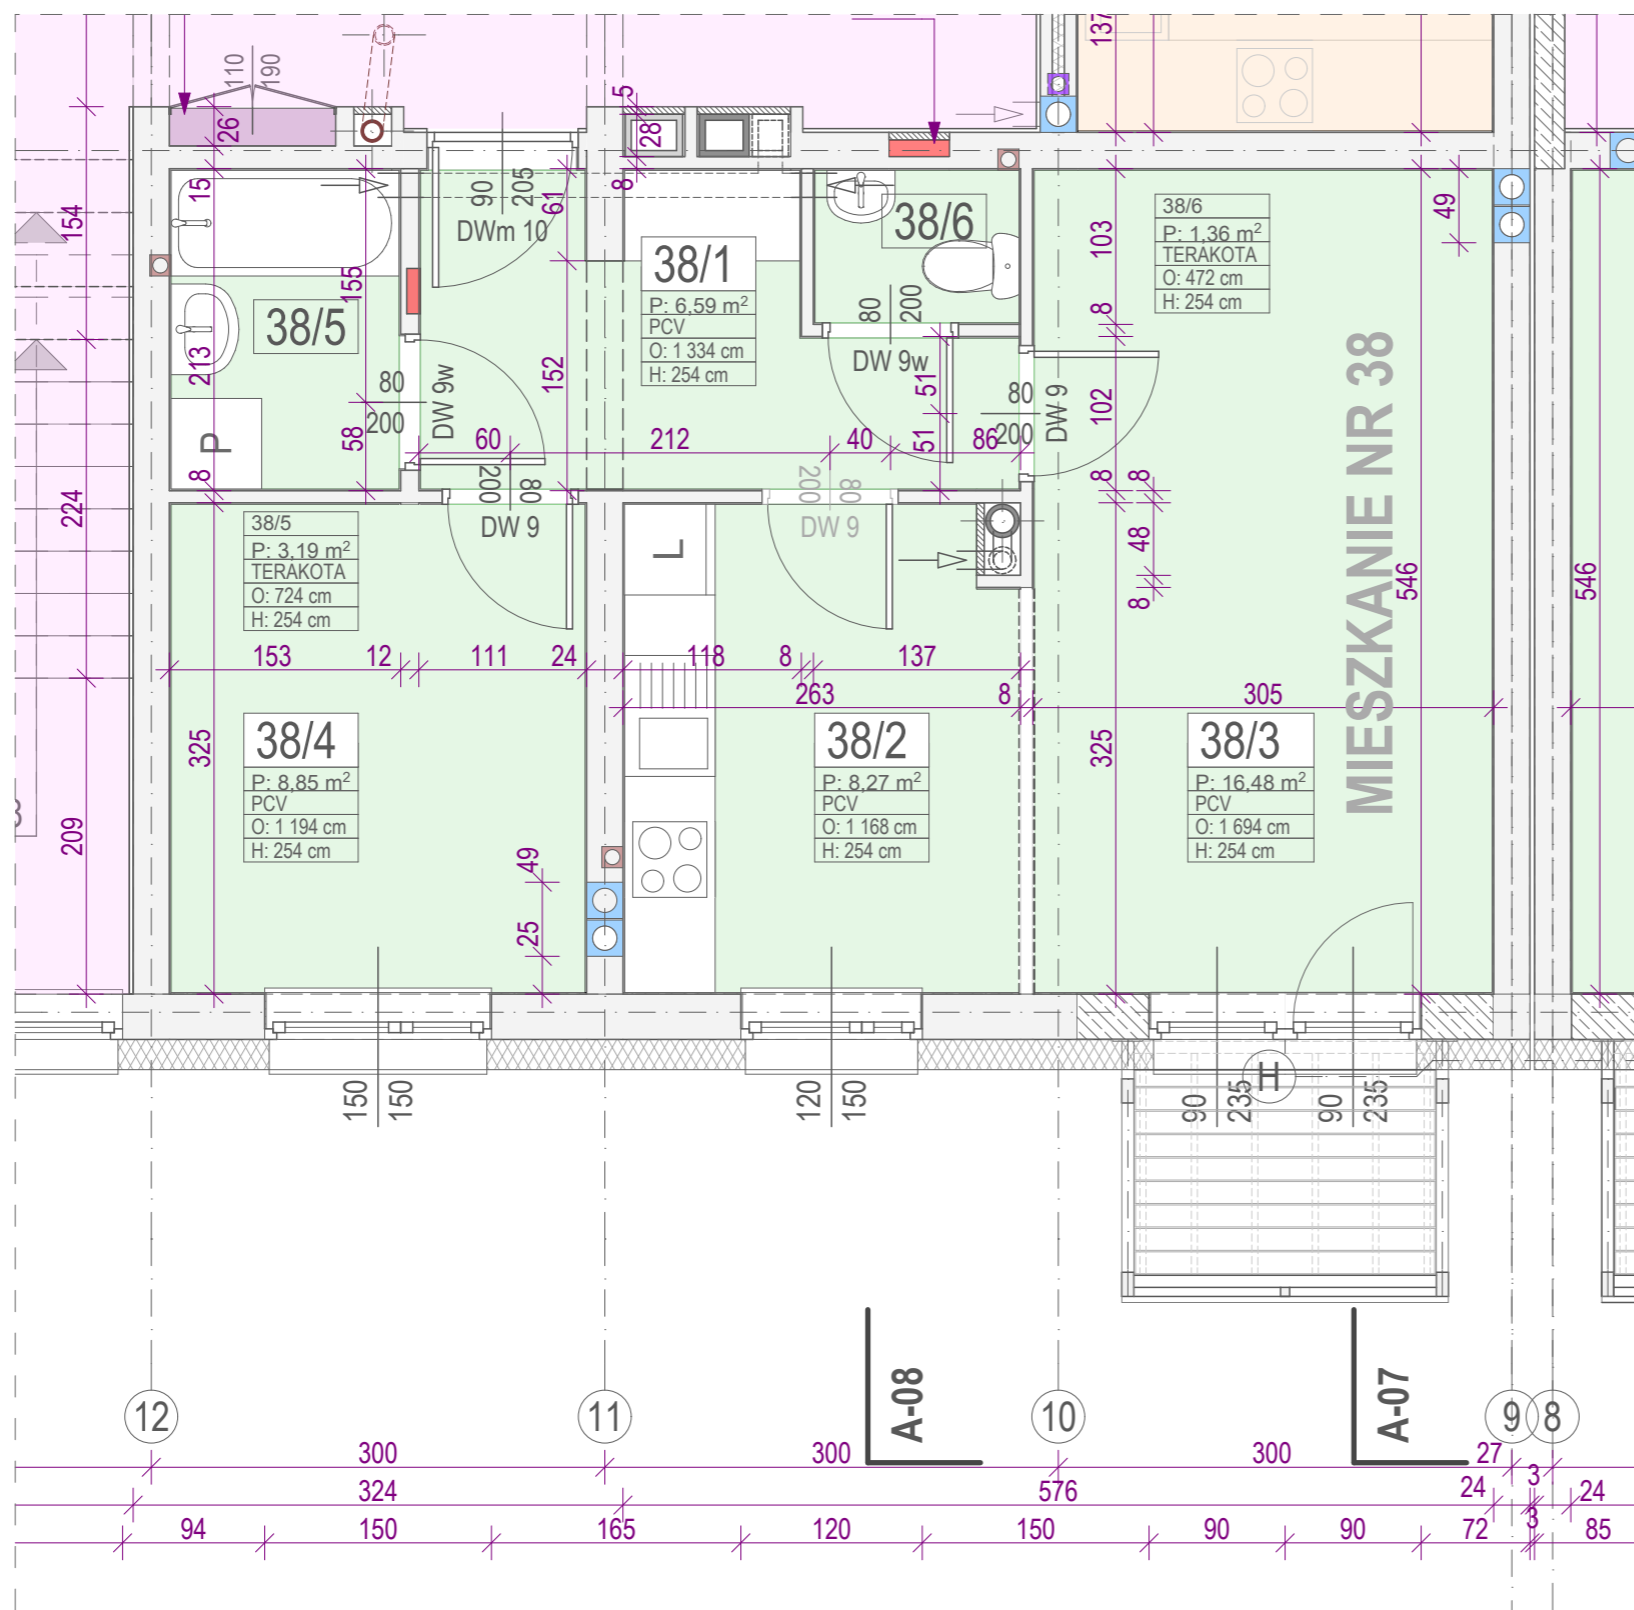

KŁATKA SCHODOWA NR 2

MIESZKANIE NR 38		typ: 2Pm	
P.U. 44,74 m ²		P.M. 25,33 m ²	
nr	pomieszczenie	posadzka	powierzchnia
38/1	PRZEDPOKÓJ	PCV	6,59 m ²
38/2	KUCHNIA	PCV	8,27 m ²
38/3	POKÓJ DZIENNY	PCV	16,48 m ²
38/4	SYPIALNIA	PCV	8,85 m ²
38/5	ŁAZIENKA	terakota	3,19 m ²
38/6	W.C.	terakota	1,36 m ²

UWAGA :

- wymiary na rysunku dotyczą ścian w stanie surowym
- w przypadku połączenia kuchni z pokojem należy zamontować kuchenkę elektryczną