


## SEGMENT "B" SKALA 1 : 50

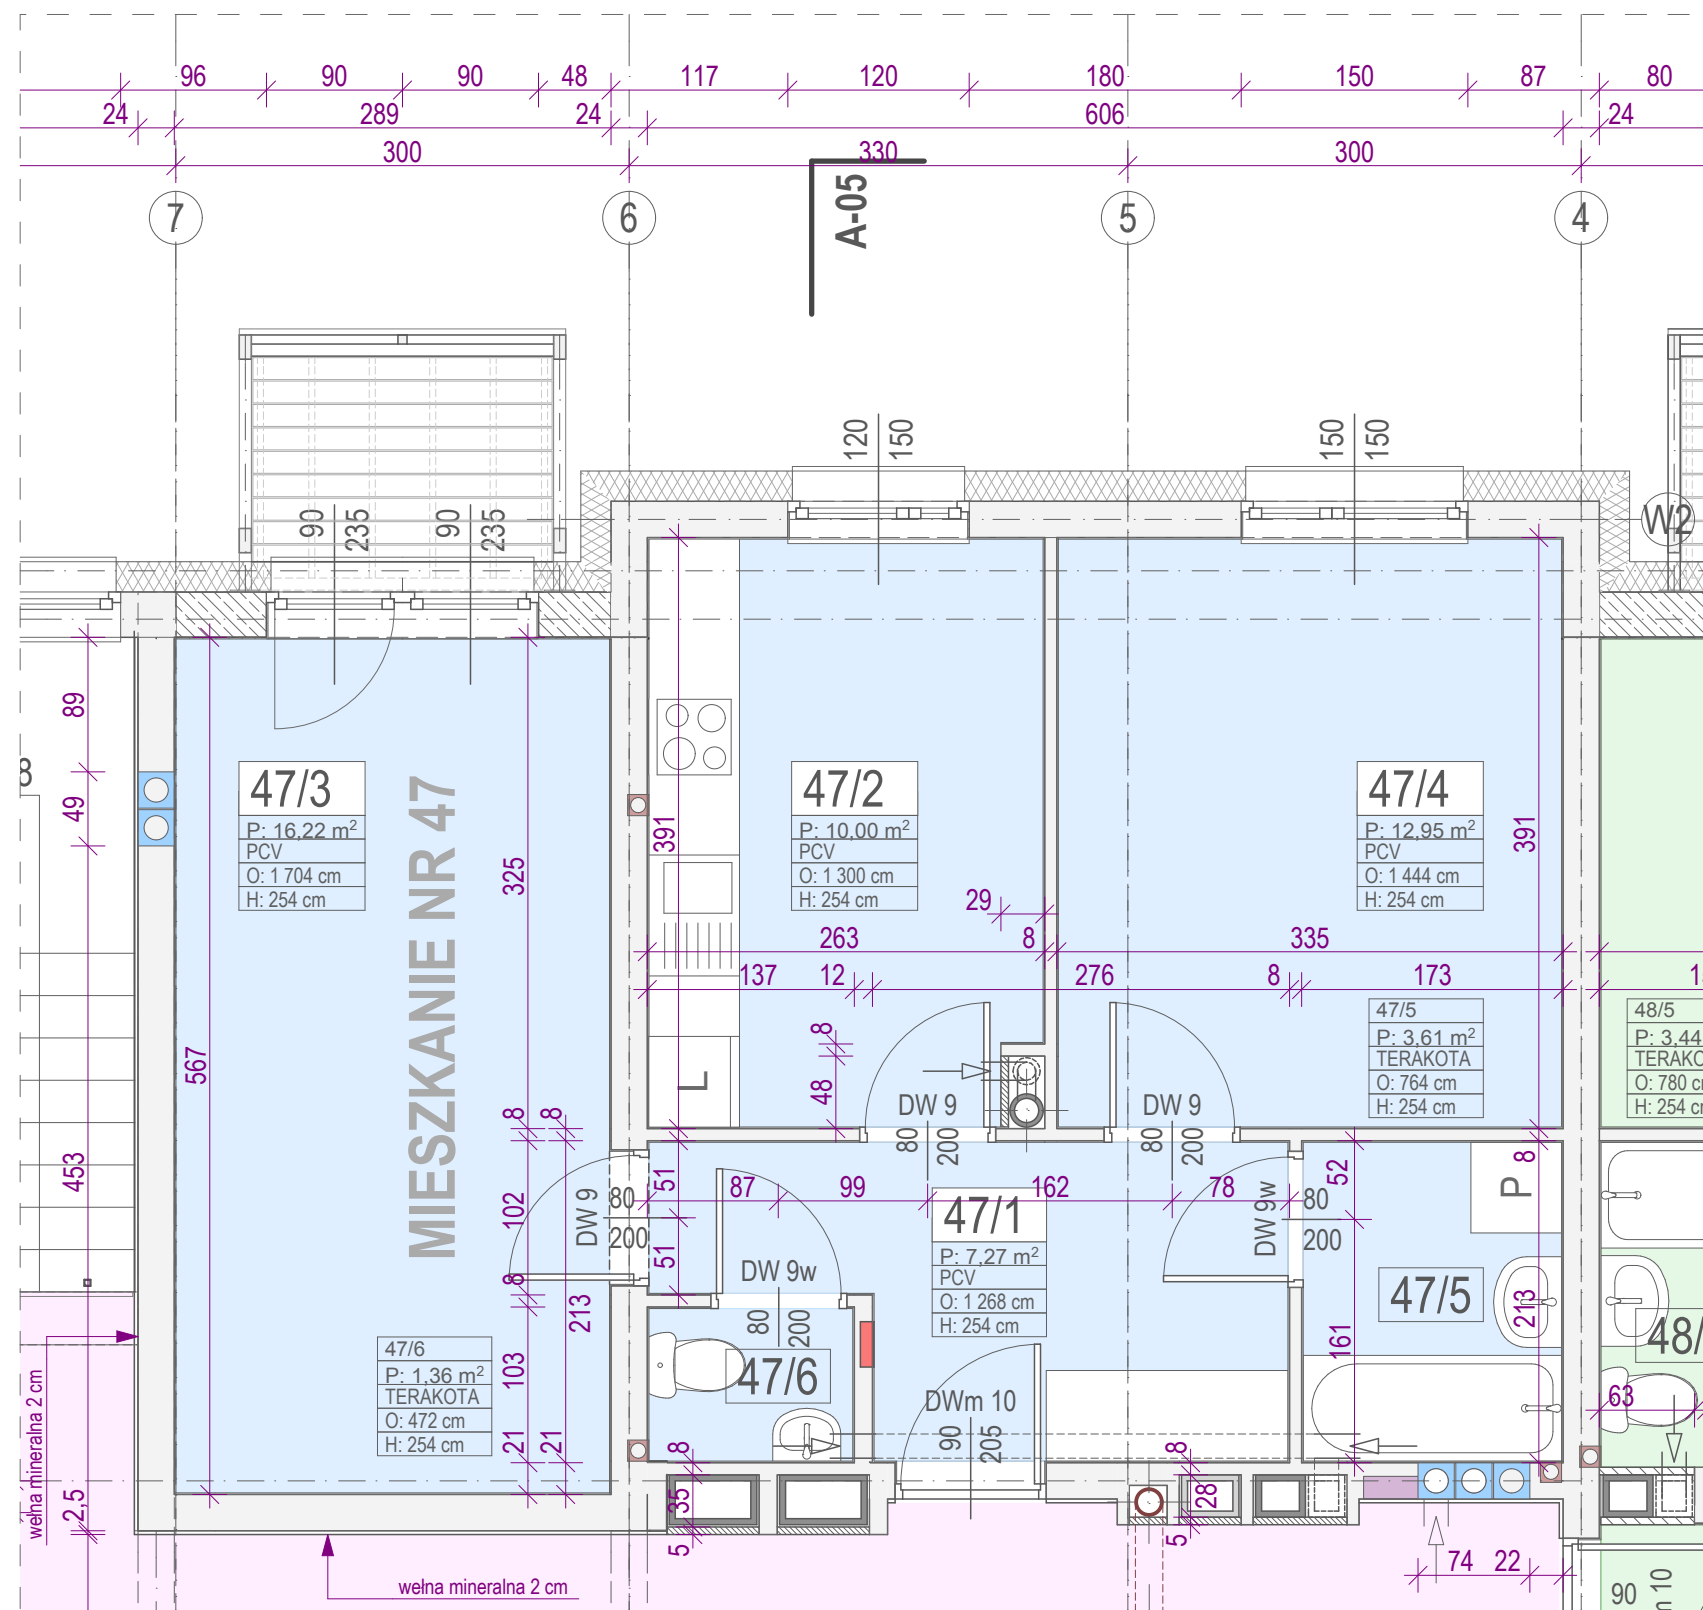

## KLATKA SCHODOWA NR 3

MIESZKANIE NR 47		typ: 2Pd	
P.U. 51,41 m <sup>2</sup>		P.M. 29,17 m <sup>2</sup>	
nr	pomieszczenie	posadzka	powierzchnia
47/1	PRZEDPOKÓJ	PCV	7,27 m <sup>2</sup>
47/2	KUCHNIA	PCV	10,00 m <sup>2</sup>
47/3	POKÓJ DZIENNY	PCV	16,22 m <sup>2</sup>
47/4	SYPIALNIA	PCV	12,95 m <sup>2</sup>
47/5	ŁAZIENKA	terakota	3,61 m <sup>2</sup>
47/6	W.C.	terakota	1,36 m <sup>2</sup>

### UWAGA :

- wymiary na rysunku dotyczą ścian w stanie surowym
- w przypadku połączenia kuchni z pokojem należy zamontować kuchenkę elektryczną