

ALTERNATYWA - MIESZKANIA 3 POKOJOWE

SEGMENT "B"

PIĘTRO 1


KLATKA SCHODOWA NR 3

MIESZKANIE NR 39		typ: 2Pm
P.U. 47,42 m ²		P.M. 26,98 m ²
nr	pomieszczenie	powierzchnia
39/1	PRZEDPOKÓJ	PCV 7,27 m ²
39/2	KUCHNIA	PCV 8,23 m ²
39/3	POKÓJ DZIENNY	PCV 16,22 m ²
39/4	SYPIALNIA	PCV 10,76 m ²
39/5	ŁAZIENKA	terakota 3,61 m ²
39/6	W.C.	terakota 1,33 m ²

MIESZKANIE NR 40		typ: 3Pd
P.U. 73,90 m ²		P.M. 46,62 m ²
nr	pomieszczenie	powierzchnia
40/1	PRZEDPOKÓJ	PCV 9,88 m ²
40/2	KUCHNIA	PCV 11,52 m ²
40/3	POKÓJ DZIENNY	PCV 22,35 m ²
40/4	SYPIALNIA	PCV 8,87 m ²
40/5	SYPIALNIA	PCV 15,40 m ²
40/6	ŁAZIENKA	terakota 3,19 m ²
40/7	W.C. + TUSZ	terakota 2,69 m ²

MIESZKANIE NR 41		typ: 3Pm
P.U. 61,58 m ²		P.M. 36,22 m ²
nr	pomieszczenie	powierzchnia
41/1	PRZEDPOKÓJ	PCV 12,07 m ²
41/2	KUCHNIA	PCV 7,36 m ²
41/3	POKÓJ DZIENNY	PCV 17,63 m ²
41/4	SYPIALNIA	PCV 9,64 m ²
41/5	SYPIALNIA	PCV 8,95 m ²
41/6	ŁAZIENKA	terakota 3,78 m ²
41/7	W.C. + TUSZ	terakota 2,15 m ²

POZOSTAŁE POMIESZCZENIA			
nr	pomieszczenie	została	powierzchnia
W +1/03	KLATKA SCHODOWA NR 3	gress	34,98 m ²
	KORYTARZ		

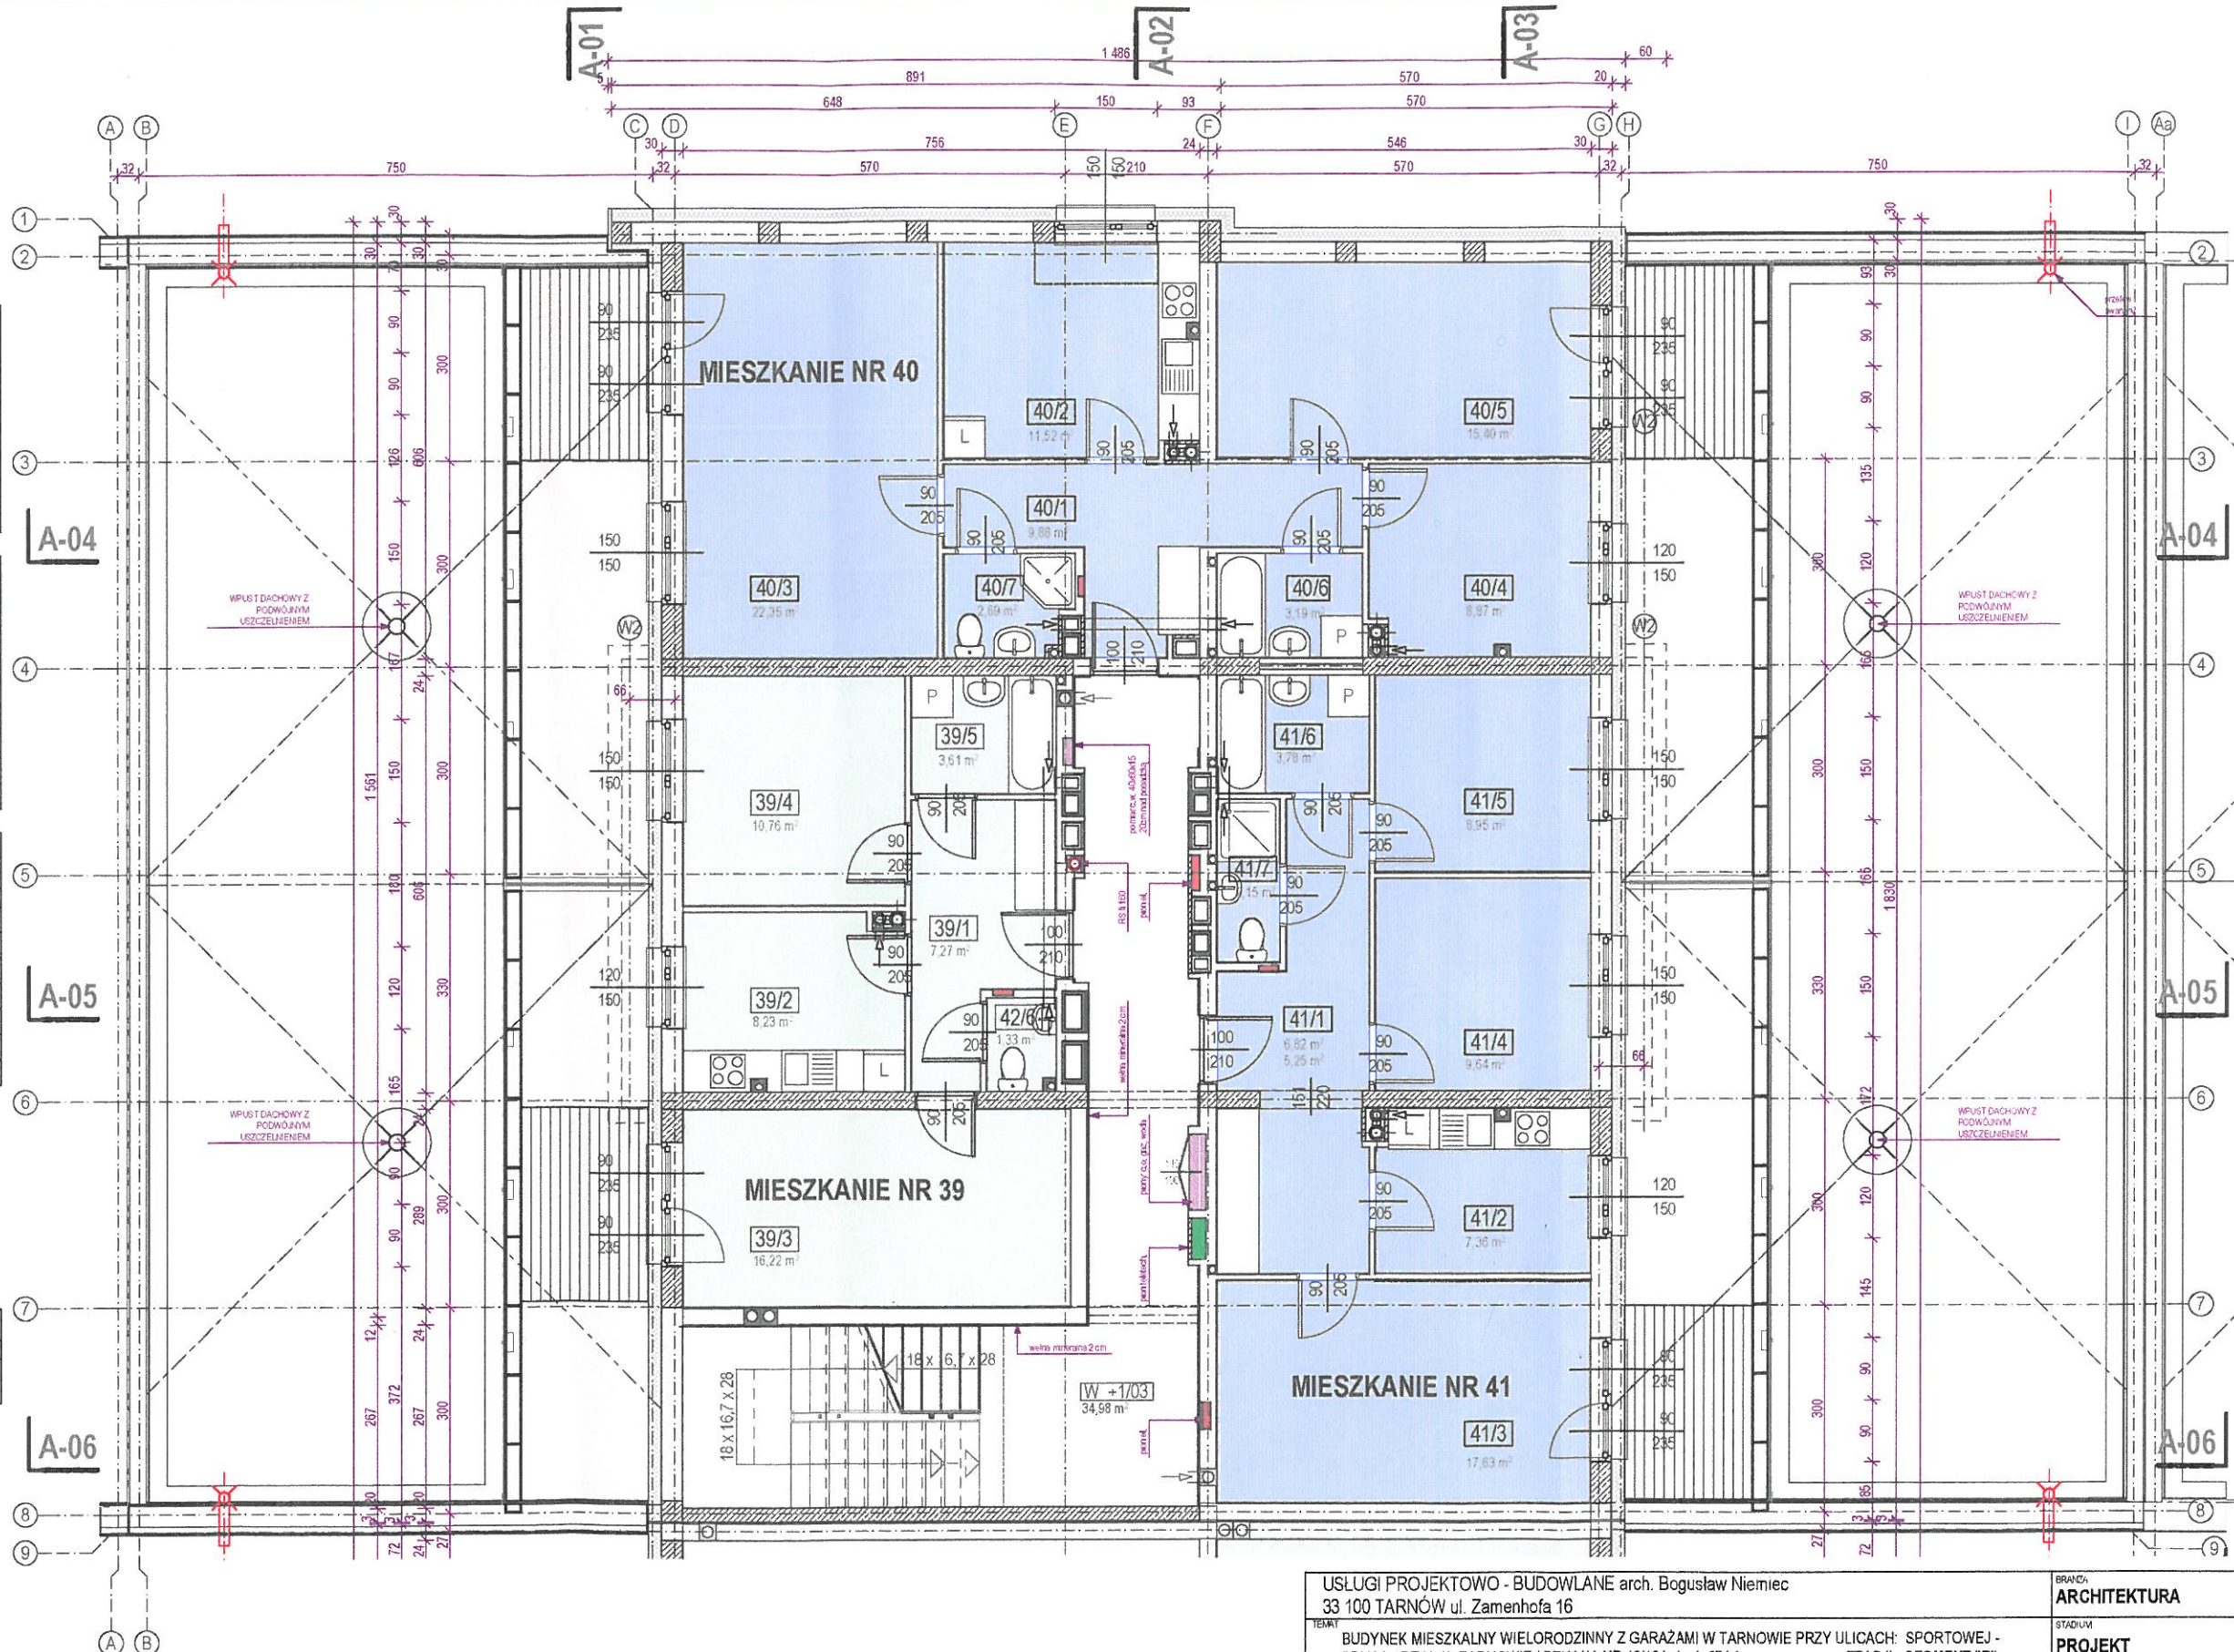

USŁUGI PROJEKTOWO - BUDOWLANE arch. Bogusław Niemiec 33 100 TARNÓW ul. Zamenhofa 16			BRANŻA ARCHITEKTURA	
TEMAT BUDYNEK MIESZKALNY WIELORODZINNY Z GARAJAMI W TARNOWIE PRZY ULICACH: SPORTOWEJ - PRUSA - REJA W TARNOWIE / DZIAŁKA NR 10/104 obręb 274 / ETAP II - SEGMENT "B"			STADIUM PROJEKT BUDOWLANY	
RYSUNEK RZUT 1 PIĘTRA / alternatywa - mieszkania 3 pokojowe				
PROJEKTOWAŁ mgr inż. arch Bogusław Niemiec		upr. do projektowania w spec. architektury nr BUA 8346 / 164 / 88		PODPIS <