

ALTERNATYWA - MIESZKANIA 3 POKOJOWE

SEGMENT "B"

PIĘTRO 2


KLATKA SCHODOWA NR 3

MIESZKANIE NR 43		typ: 2Pd	
P.U. 51,41 m ²		P.M. 29,17 m ²	
nr	opis pomieszczenia	posadzka	powierzchnia
43/1	PRZEDPOKÓJ	PCV	7,27 m ²
43/2	KUCHNIA	PCV	10,00 m ²
43/3	POKÓJ DZIENNY	PCV	16,22 m ²
43/4	SYPIALNIA	PCV	12,95 m ²
43/5	ŁAZIENKA	terakota	3,61 m ²
43/6	W.C.	terakota	1,36 m ²

MIESZKANIE NR 44		typ: 3Pd	
P.U. 74,03 m ²		P.M. 46,67 m ²	
nr	opis pomieszczenia	posadzka	powierzchnia
44/1	PRZEDPOKÓJ	PCV	9,88 m ²
44/2	KUCHNIA	PCV	11,56 m ²
44/3	POKÓJ DZIENNY	PCV	22,35 m ²
44/4	SYPIALNIA	PCV	8,92 m ²
44/5	SYPIALNIA	PCV	15,40 m ²
44/6	ŁAZIENKA	terakota	3,19 m ²
44/7	W.C. + TUSZ	terakota	2,73 m ²

MIESZKANIE NR 45		typ: 3Pm	
P.U. 66,10 m ²		P.M. 40,14 m ²	
nr	opis pomieszczenia	posadzka	powierzchnia
45/1	PRZEDPOKÓJ	PCV	12,62 m ²
45/2	KUCHNIA	PCV	7,41 m ²
45/3	POKÓJ DZIENNY	PCV	17,63 m ²
45/4	SYPIALNIA	PCV	11,67 m ²
45/5	SYPIALNIA	PCV	10,84 m ²
45/6	ŁAZIENKA	terakota	3,78 m ²
45/7	W.C. + TUSZ	terakota	2,15 m ²

POZOSTAŁE POMIESZCZENIA			
nr	opis pomieszczenia	posadzka	powierzchnia
W +2/03	KLATKA SCHODOWA NR 3 KORYTARZ	gress	34,98 m ²

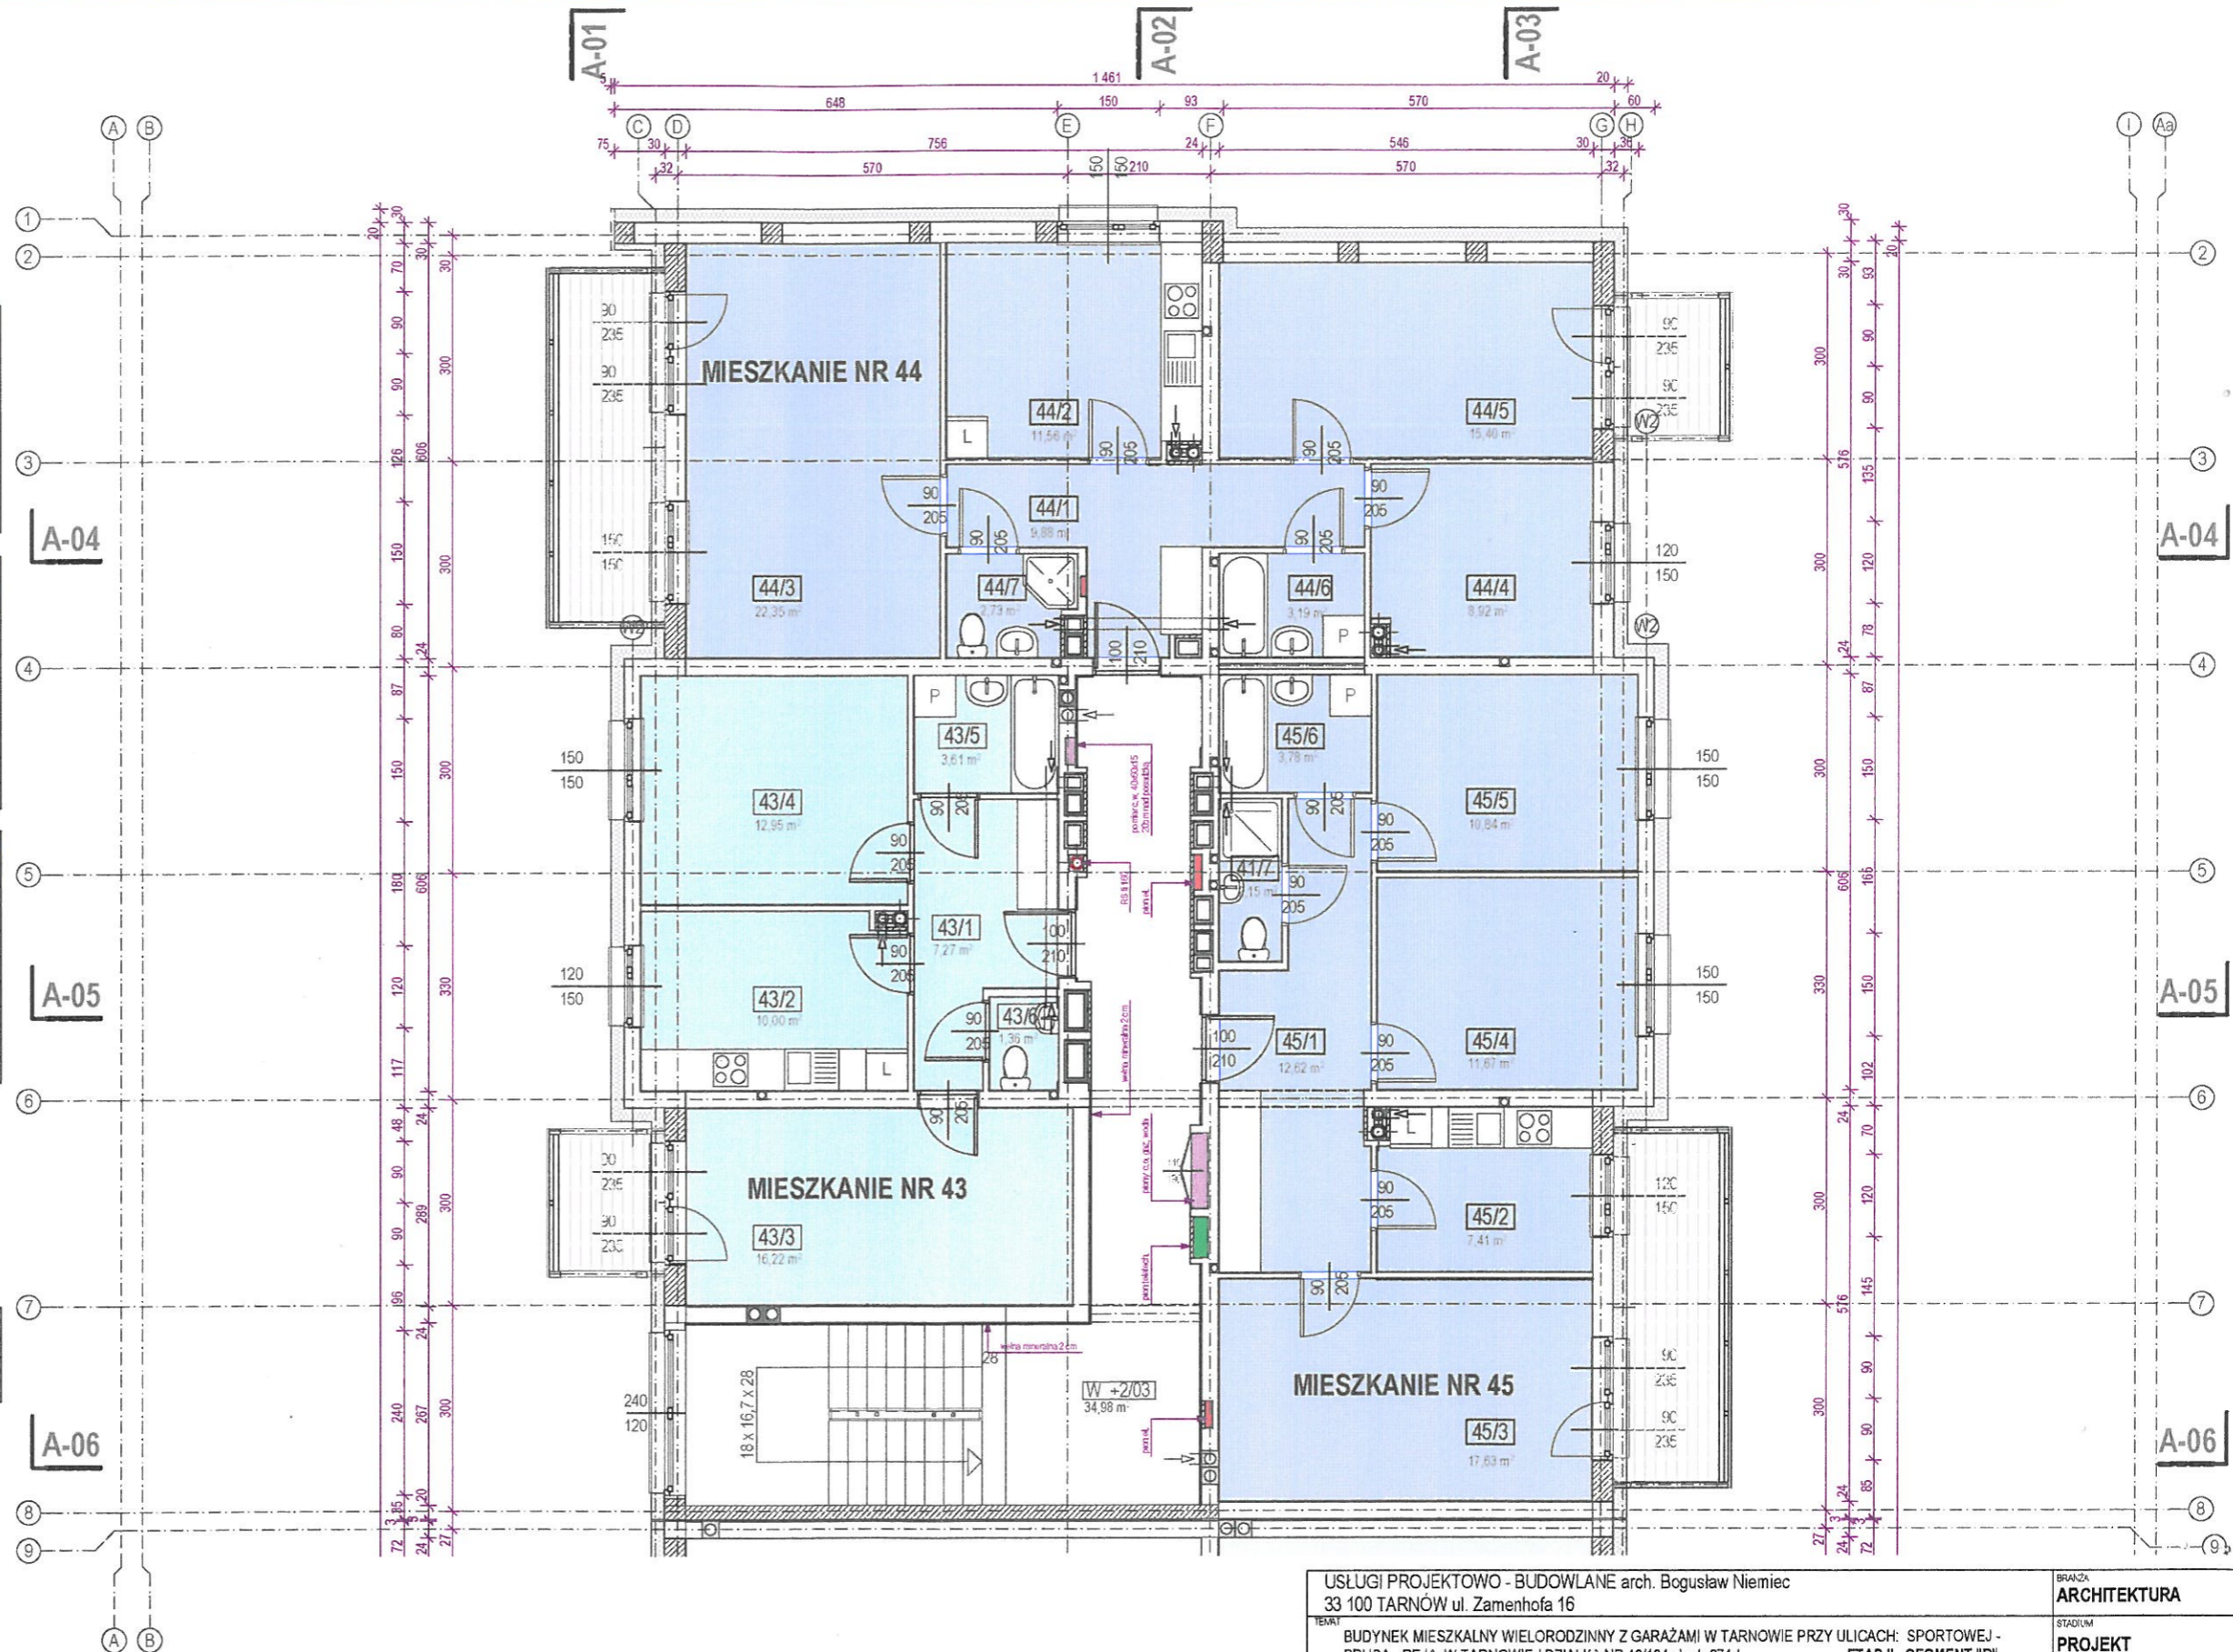

USŁUGI PROJEKTOWO - BUDOWLANE arch. Bogusław Niemiec 33 100 TARNÓW ul. Zamenhofska 16		BRANŻA ARCHITEKTURA	
BUDYNEK MIESZKALNY WIELORODZINNY Z GARAŻAMI W TARNOWIE PRZY ULICACH: SPORTOWEJ - PRUSA - REJA W TARNOWIE / DZIAŁKA NR 10/104 obręb 274 / ETAP II - SEGMENT "B"		STADIUM PROJEKT BUDOWLANY	
RZUT 2 PIĘTRA /alternatywa - mieszkania 3 pokojowe		SKALA 1 : 100	
PROJEKTOWAŁ mgr inż. arch. Bogusław Niemiec	mgr inż. arch. Maria Gajewska	mgr inż. arch. Bogusław Niemiec BUA 8346 / 164 / 88	mgr inż. arch. Maria Gajewska BUA 8346 / 29 / 89
DATA 11/16		NUMER RYSUNKU PB 08a	