


# BUDYNEK MIESZKALNY WIELORODZINNY PRZY ul. SPORTOWEJ W TRNOWIE SEGMENT "B"

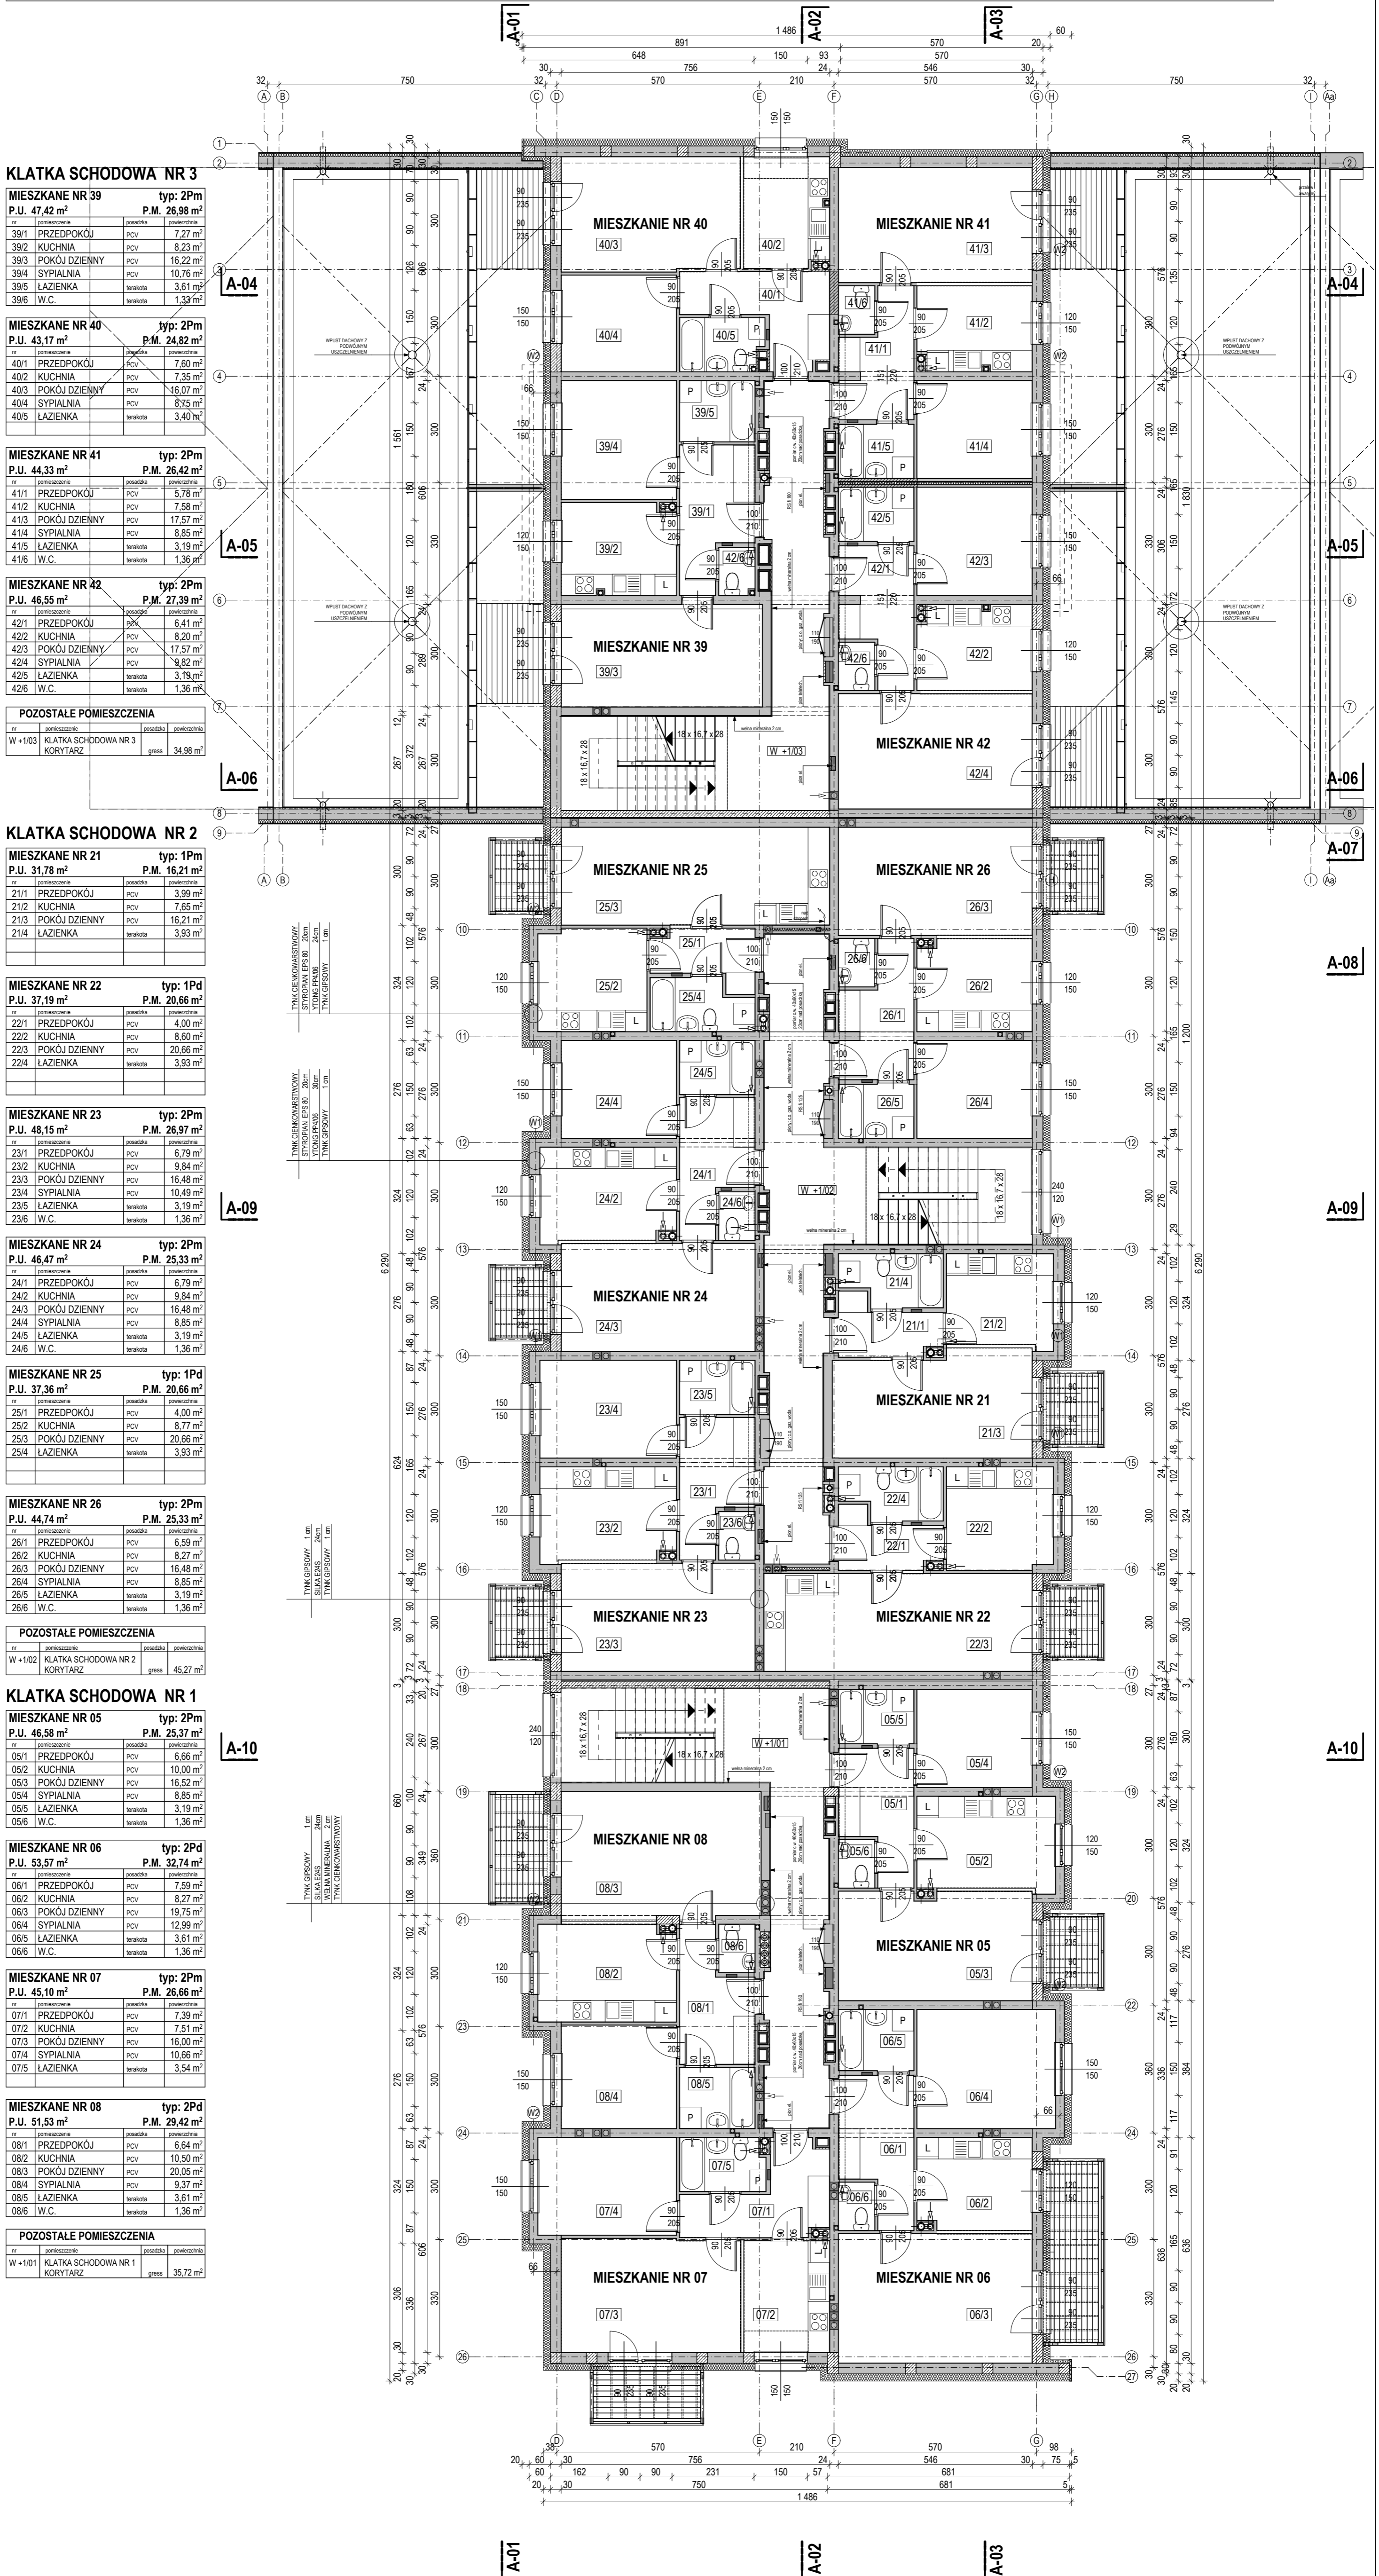

**KLATKA SCHODOWA NR 3**

MIESZKANIE NR 39		
nr	posadzica	powierzchnia
39/1	PRZEDPOKÓJ	PCV 7,27 m <sup>2</sup>
39/2	KUCHNIA	PCV 8,23 m <sup>2</sup>
39/3	POKÓJ DZIENNY	PCV 16,22 m <sup>2</sup>
39/4	SYPIALNIA	PCV 10,76 m <sup>2</sup>
39/5	ŁAZIENKA	terakota 3,61 m <sup>2</sup>
39/6	W.C.	terakota 1,33 m <sup>2</sup>

MIESZKANIE NR 40		
nr	posadzica	powierzchnia
40/1	PRZEDPOKÓJ	PCV 7,60 m <sup>2</sup>
40/2	KUCHNIA	PCV 7,35 m <sup>2</sup>
40/3	POKÓJ DZIENNY	PCV 16,07 m <sup>2</sup>
40/4	SYPIALNIA	PCV 8,75 m <sup>2</sup>
40/5	ŁAZIENKA	terakota 3,40 m <sup>2</sup>

MIESZKANIE NR 41		
nr	posadzica	powierzchnia
41/1	PRZEDPOKÓJ	PCV 5,78 m <sup>2</sup>
41/2	KUCHNIA	PCV 7,58 m <sup>2</sup>
41/3	POKÓJ DZIENNY	PCV 17,57 m <sup>2</sup>
41/4	SYPIALNIA	PCV 8,85 m <sup>2</sup>
41/5	ŁAZIENKA	terakota 3,19 m <sup>2</sup>
41/6	W.C.	terakota 1,36 m <sup>2</sup>

MIESZKANIE NR 42		
nr	posadzica	powierzchnia
42/1	PRZEDPOKÓJ	PCV 6,41 m <sup>2</sup>
42/2	KUCHNIA	PCV 8,20 m <sup>2</sup>
42/3	POKÓJ DZIENNY	PCV 17,57 m <sup>2</sup>
42/4	SYPIALNIA	PCV 9,82 m <sup>2</sup>
42/5	ŁAZIENKA	terakota 3,19 m <sup>2</sup>
42/6	W.C.	terakota 1,36 m <sup>2</sup>

POZOSTALE POMIESZCZENIA		
nr	posadzica	powierzchnia
W +103	KLATKA SCHODOWA NR 3 KORYTARZ	grass 34,98 m <sup>2</sup>

**KLATKA SCHODOWA NR 2**

MIESZKANIE NR 21		
nr	posadzica	powierzchnia
21/1	PRZEDPOKÓJ	PCV 3,99 m <sup>2</sup>
21/2	KUCHNIA	PCV 7,65 m <sup>2</sup>
21/3	POKÓJ DZIENNY	PCV 16,21 m <sup>2</sup>
21/4	ŁAZIENKA	terakota 3,93 m <sup>2</sup>

MIESZKANIE NR 22		
nr	posadzica	powierzchnia
22/1	PRZEDPOKÓJ	PCV 4,00 m <sup>2</sup>
22/2	KUCHNIA	PCV 8,60 m <sup>2</sup>
22/3	POKÓJ DZIENNY	PCV 20,66 m <sup>2</sup>
22/4	ŁAZIENKA	terakota 3,93 m <sup>2</sup>

MIESZKANIE NR 23		
nr	posadzica	powierzchnia
23/1	PRZEDPOKÓJ	PCV 6,79 m <sup>2</sup>
23/2	KUCHNIA	PCV 9,84 m <sup>2</sup>
23/3	POKÓJ DZIENNY	PCV 16,48 m <sup>2</sup>
23/4	SYPIALNIA	PCV 10,49 m <sup>2</sup>
23/5	ŁAZIENKA	terakota 3,19 m <sup>2</sup>
23/6	W.C.	terakota 1,36 m <sup>2</sup>

MIESZKANIE NR 24		
nr	posadzica	powierzchnia
24/1	PRZEDPOKÓJ	PCV 6,79 m <sup>2</sup>
24/2	KUCHNIA	PCV 9,84 m <sup>2</sup>
24/3	POKÓJ DZIENNY	PCV 16,48 m <sup>2</sup>
24/4	SYPIALNIA	PCV 8,85 m <sup>2</sup>
24/5	ŁAZIENKA	terakota 3,19 m <sup>2</sup>
24/6	W.C.	terakota 1,36 m <sup>2</sup>

MIESZKANIE NR 25		
nr	posadzica	powierzchnia
25/1	PRZEDPOKÓJ	PCV 4,00 m <sup>2</sup>
25/2	KUCHNIA	PCV 8,77 m <sup>2</sup>
25/3	POKÓJ DZIENNY	PCV 20,66 m <sup>2</sup>
25/4	ŁAZIENKA	terakota 3,93 m <sup>2</sup>

MIESZKANIE NR 26		
nr	posadzica	powierzchnia
26/1	PRZEDPOKÓJ	PCV 6,59 m <sup>2</sup>
26/2	KUCHNIA	PCV 8,27 m <sup>2</sup>
26/3	POKÓJ DZIENNY	PCV 16,48 m <sup>2</sup>
26/4	SYPIALNIA	PCV 8,85 m <sup>2</sup>
26/5	ŁAZIENKA	terakota 3,19 m <sup>2</sup>
26/6	W.C.	terakota 1,36 m <sup>2</sup>

POZOSTALE POMIESZCZENIA		
nr	posadzica	powierzchnia
W +102	KLATKA SCHODOWA NR 2 KORYTARZ	grass 45,27 m <sup>2</sup>

**KLATKA SCHODOWA NR 1**

MIESZKANIE NR 05		
nr	posadzica	powierzchnia
05/1	PRZEDPOKÓJ	PCV 6,66 m <sup>2</sup>
05/2	KUCHNIA	PCV 10,00 m <sup>2</sup>
05/3	POKÓJ DZIENNY	PCV 16,52 m <sup>2</sup>
05/4	SYPIALNIA	PCV 8,85 m <sup>2</sup>
05/5	ŁAZIENKA	terakota 3,19 m <sup>2</sup>
05/6	W.C.	terakota 1,36 m <sup>2</sup>

MIESZKANIE NR 06		
nr	posadzica	powierzchnia
06/1	PRZEDPOKÓJ	PCV 7,59 m <sup>2</sup>
06/2	KUCHNIA	PCV 8,27 m <sup>2</sup>
06/3	POKÓJ DZIENNY	PCV 19,75 m <sup>2</sup>
06/4	SYPIALNIA	PCV 12,99 m <sup>2</sup>
06/5	ŁAZIENKA	terakota 3,61 m <sup>2</sup>
06/6	W.C.	terakota 1,36 m <sup>2</sup>

MIESZKANIE NR 07		
nr	posadzica	powierzchnia
07/1	PRZEDPOKÓJ	PCV 7,39 m <sup>2</sup>
07/2	KUCHNIA	PCV 7,51 m <sup>2</sup>
07/3	POKÓJ DZIENNY	PCV 16,00 m <sup>2</sup>
07/4	SYPIALNIA	PCV 10,66 m <sup>2</sup>
07/5	ŁAZIENKA	terakota 3,54 m <sup>2</sup>

MIESZKANIE NR 08		
nr	posadzica	powierzchnia
08/1	PRZEDPOKÓJ	PCV 6,64 m <sup>2</sup>
08/2	KUCHNIA	PCV 10,50 m <sup>2</sup>
08/3	POKÓJ DZIENNY	PCV 20,05 m <sup>2</sup>
08/4	SYPIALNIA	PCV 9,37 m <sup>2</sup>
08/5	ŁAZIENKA	terakota 3,61 m <sup>2</sup>
08/6	W.C.	terakota 1,36 m <sup>2</sup>

POZOSTALE POMIESZCZENIA		
nr	posadzica	powierzchnia
W +101	KLATKA SCHODOWA NR 1 KORYTARZ	grass 35,72 m <sup>2</sup>

## RZUT 1 PIĘTRA

## POZIOM + 1

POW. UŻYTKOWA CAŁKOWITA 739,95 m<sup>2</sup>    POW. UŻYTKOWA MIESZKAŃ 623,98 m<sup>2</sup>    POW. MIESZKALNA 354,96 m<sup>2</sup>    POW. UŻYTKOWA WSPÓLNA 115,97 m<sup>2</sup>

USŁUGI PROJEKTOWO - BUDOWLANE arch. Bogusław Niemiec 33 100 TARNÓW ul. Zamenhofa 16		BRANDA ARCHITEKTURA
TYTUŁ: BUDYNEK MIESZKALNY WIELORODZINNY Z GARAZAMI W TARNOWIE PRZY ULICACH: SPORTOWEJ - PRUSA - REJA, W TARNOWIE / DZIAŁKA NR 10/104 obręb 274 /		PROJEKT BUDOWLANY
<b>RZUT 1 PIĘTRA</b>		SKALA: 1 : 100
mgr inż. arch. Bogusław Niemiec	mgr inż. arch. Maria Gajewska	DATA: 04/17
mgr inż. arch. Bogusław Niemiec	mgr inż. arch. Maria Gajewska	NUMER RYSUNKU: PB 07