

# BUDYNEK MIESZKALNY WIELORODZINNY PRZY ul. SPORTOWEJ W TRNOWIE SEGMENT "B"

## KLATKA SCHODOWA NR 3

MIESZKANIE NR 43 typ: 2Pd  
P.U. 51,41 m<sup>2</sup> P.M. 29,17 m<sup>2</sup>

nr	nazwa pomieszczenia	posadzka	powierzchnia
43/1	PRZEDPOKÓJ	PCV	7,27 m <sup>2</sup>
43/2	KUCHNIA	PCV	10,00 m <sup>2</sup>
43/3	POKÓJ DZIENNY	PCV	16,22 m <sup>2</sup>
43/4	SYPIALNIA	PCV	12,95 m <sup>2</sup>
43/5	ŁAZIENKA	terakota	3,61 m <sup>2</sup>
43/6	W.C.	terakota	1,36 m <sup>2</sup>

MIESZKANIE NR 44 typ: 2Pm  
P.U. 43,26 m<sup>2</sup> P.M. 24,82 m<sup>2</sup>

nr	nazwa pomieszczenia	posadzka	powierzchnia
44/1	PRZEDPOKÓJ	PCV	7,60 m <sup>2</sup>
44/2	KUCHNIA	PCV	7,40 m <sup>2</sup>
44/3	POKÓJ DZIENNY	PCV	16,07 m <sup>2</sup>
44/4	SYPIALNIA	PCV	8,75 m <sup>2</sup>
44/5	ŁAZIENKA	terakota	3,44 m <sup>2</sup>

MIESZKANIE NR 45 typ: 2Pm  
P.U. 46,72 m<sup>2</sup> P.M. 28,23 m<sup>2</sup>

nr	nazwa pomieszczenia	posadzka	powierzchnia
45/1	PRZEDPOKÓJ	PCV	6,32 m <sup>2</sup>
45/2	KUCHNIA	PCV	7,82 m <sup>2</sup>
45/3	POKÓJ DZIENNY	PCV	17,57 m <sup>2</sup>
45/4	SYPIALNIA	PCV	10,86 m <sup>2</sup>
45/5	ŁAZIENKA	terakota	3,19 m <sup>2</sup>
45/6	W.C.	terakota	1,36 m <sup>2</sup>

MIESZKANIE NR 46 typ: 2Pm  
P.U. 48,53 m<sup>2</sup> P.M. 29,40 m<sup>2</sup>

nr	nazwa pomieszczenia	posadzka	powierzchnia
46/1	PRZEDPOKÓJ	PCV	6,96 m <sup>2</sup>
46/2	KUCHNIA	PCV	7,62 m <sup>2</sup>
46/3	POKÓJ DZIENNY	PCV	17,57 m <sup>2</sup>
46/4	SYPIALNIA	PCV	11,83 m <sup>2</sup>
46/5	ŁAZIENKA	terakota	3,19 m <sup>2</sup>
46/6	W.C.	terakota	1,36 m <sup>2</sup>

## POZOSTALE POMIESZCZENIA

nr	nazwa pomieszczenia	posadzka	powierzchnia
W-203	KLATKA SCHODOWA NR 3 KORYTARZ	gres	34,98 m <sup>2</sup>

## KLATKA SCHODOWA NR 2

MIESZKANIE NR 27 typ: 1Pm  
P.U. 31,78 m<sup>2</sup> P.M. 16,21 m<sup>2</sup>

nr	nazwa pomieszczenia	posadzka	powierzchnia
27/1	PRZEDPOKÓJ	PCV	3,99 m <sup>2</sup>
27/2	KUCHNIA	PCV	7,65 m <sup>2</sup>
27/3	POKÓJ DZIENNY	PCV	16,21 m <sup>2</sup>
27/4	ŁAZIENKA	terakota	3,93 m <sup>2</sup>

MIESZKANIE NR 28 typ: 1Pd  
P.U. 37,19 m<sup>2</sup> P.M. 20,66 m<sup>2</sup>

nr	nazwa pomieszczenia	posadzka	powierzchnia
28/1	PRZEDPOKÓJ	PCV	4,00 m <sup>2</sup>
28/2	KUCHNIA	PCV	8,60 m <sup>2</sup>
28/3	POKÓJ DZIENNY	PCV	20,66 m <sup>2</sup>
28/4	ŁAZIENKA	terakota	3,93 m <sup>2</sup>

MIESZKANIE NR 29 typ: 2Pm  
P.U. 48,15 m<sup>2</sup> P.M. 26,97 m<sup>2</sup>

nr	nazwa pomieszczenia	posadzka	powierzchnia
29/1	PRZEDPOKÓJ	PCV	6,79 m <sup>2</sup>
29/2	KUCHNIA	PCV	9,84 m <sup>2</sup>
29/3	POKÓJ DZIENNY	PCV	16,48 m <sup>2</sup>
29/4	SYPIALNIA	PCV	10,49 m <sup>2</sup>
29/5	ŁAZIENKA	terakota	3,19 m <sup>2</sup>
29/6	W.C.	terakota	1,36 m <sup>2</sup>

MIESZKANIE NR 30 typ: 2Pm  
P.U. 46,47 m<sup>2</sup> P.M. 25,33 m<sup>2</sup>

nr	nazwa pomieszczenia	posadzka	powierzchnia
30/1	PRZEDPOKÓJ	PCV	6,79 m <sup>2</sup>
30/2	KUCHNIA	PCV	9,84 m <sup>2</sup>
30/3	POKÓJ DZIENNY	PCV	16,48 m <sup>2</sup>
30/4	SYPIALNIA	PCV	8,85 m <sup>2</sup>
30/5	ŁAZIENKA	terakota	3,19 m <sup>2</sup>
30/6	W.C.	terakota	1,36 m <sup>2</sup>

MIESZKANIE NR 31 typ: 1Pd  
P.U. 37,36 m<sup>2</sup> P.M. 20,66 m<sup>2</sup>

nr	nazwa pomieszczenia	posadzka	powierzchnia
31/1	PRZEDPOKÓJ	PCV	4,00 m <sup>2</sup>
31/2	KUCHNIA	PCV	8,77 m <sup>2</sup>
31/3	POKÓJ DZIENNY	PCV	20,66 m <sup>2</sup>
31/4	ŁAZIENKA	terakota	3,93 m <sup>2</sup>

MIESZKANIE NR 32 typ: 2Pm  
P.U. 44,74 m<sup>2</sup> P.M. 25,33 m<sup>2</sup>

nr	nazwa pomieszczenia	posadzka	powierzchnia
32/1	PRZEDPOKÓJ	PCV	6,59 m <sup>2</sup>
32/2	KUCHNIA	PCV	8,27 m <sup>2</sup>
32/3	POKÓJ DZIENNY	PCV	16,48 m <sup>2</sup>
32/4	SYPIALNIA	PCV	8,85 m <sup>2</sup>
32/5	ŁAZIENKA	terakota	3,19 m <sup>2</sup>
32/6	W.C.	terakota	1,36 m <sup>2</sup>

## POZOSTALE POMIESZCZENIA

nr	nazwa pomieszczenia	posadzka	powierzchnia
W-202	KLATKA SCHODOWA NR 2 KORYTARZ	gres	45,27 m <sup>2</sup>

## KLATKA SCHODOWA NR 1

MIESZKANIE NR 09 typ: 2Pm  
P.U. 46,58 m<sup>2</sup> P.M. 25,37 m<sup>2</sup>

nr	nazwa pomieszczenia	posadzka	powierzchnia
09/1	PRZEDPOKÓJ	PCV	6,66 m <sup>2</sup>
09/2	KUCHNIA	PCV	10,00 m <sup>2</sup>
09/3	POKÓJ DZIENNY	PCV	16,52 m <sup>2</sup>
09/4	SYPIALNIA	PCV	8,85 m <sup>2</sup>
09/5	ŁAZIENKA	terakota	3,19 m <sup>2</sup>
09/6	W.C.	terakota	1,36 m <sup>2</sup>

MIESZKANIE NR 10 typ: 2Pd  
P.U. 53,57 m<sup>2</sup> P.M. 32,74 m<sup>2</sup>

nr	nazwa pomieszczenia	posadzka	powierzchnia
10/1	PRZEDPOKÓJ	PCV	7,59 m <sup>2</sup>
10/2	KUCHNIA	PCV	8,27 m <sup>2</sup>
10/3	POKÓJ DZIENNY	PCV	19,75 m <sup>2</sup>
10/4	SYPIALNIA	PCV	12,99 m <sup>2</sup>
10/5	ŁAZIENKA	terakota	3,61 m <sup>2</sup>
10/6	W.C.	terakota	1,36 m <sup>2</sup>

MIESZKANIE NR 11 typ: 2Pm  
P.U. 45,10 m<sup>2</sup> P.M. 26,66 m<sup>2</sup>


nr	nazwa pomieszczenia	posadzka	powierzchnia
11/1	PRZEDPOKÓJ	PCV	7,39 m <sup>2</sup>
11/2	KUCHNIA	PCV	7,51 m <sup>2</sup>
11/3	POKÓJ DZIENNY	PCV	16,00 m <sup>2</sup>
11/4	SYPIALNIA	PCV	10,66 m <sup>2</sup>
11/5	ŁAZIENKA	terakota	3,54 m <sup>2</sup>

MIESZKANIE NR 12 typ: 2Pd  
P.U. 51,53 m<sup>2</sup> P.M. 29,42 m<sup>2</sup>

nr	nazwa pomieszczenia	posadzka	powierzchnia
12/1	PRZEDPOKÓJ	PCV	6,64 m <sup>2</sup>
12/2	KUCHNIA	PCV	10,50 m <sup>2</sup>
12/3	POKÓJ DZIENNY	PCV	20,05 m <sup>2</sup>
12/4	SYPIALNIA	PCV	9,37 m <sup>2</sup>
12/5	ŁAZIENKA	terakota	3,61 m <sup>2</sup>
12/6	W.C.	terakota	1,36 m <sup>2</sup>

## POZOSTALE POMIESZCZENIA

nr	nazwa pomieszczenia	posadzka	powierzchnia
W-201	KLATKA SCHODOWA NR 1 KORYTARZ	gres	35,72 m <sup>2</sup>

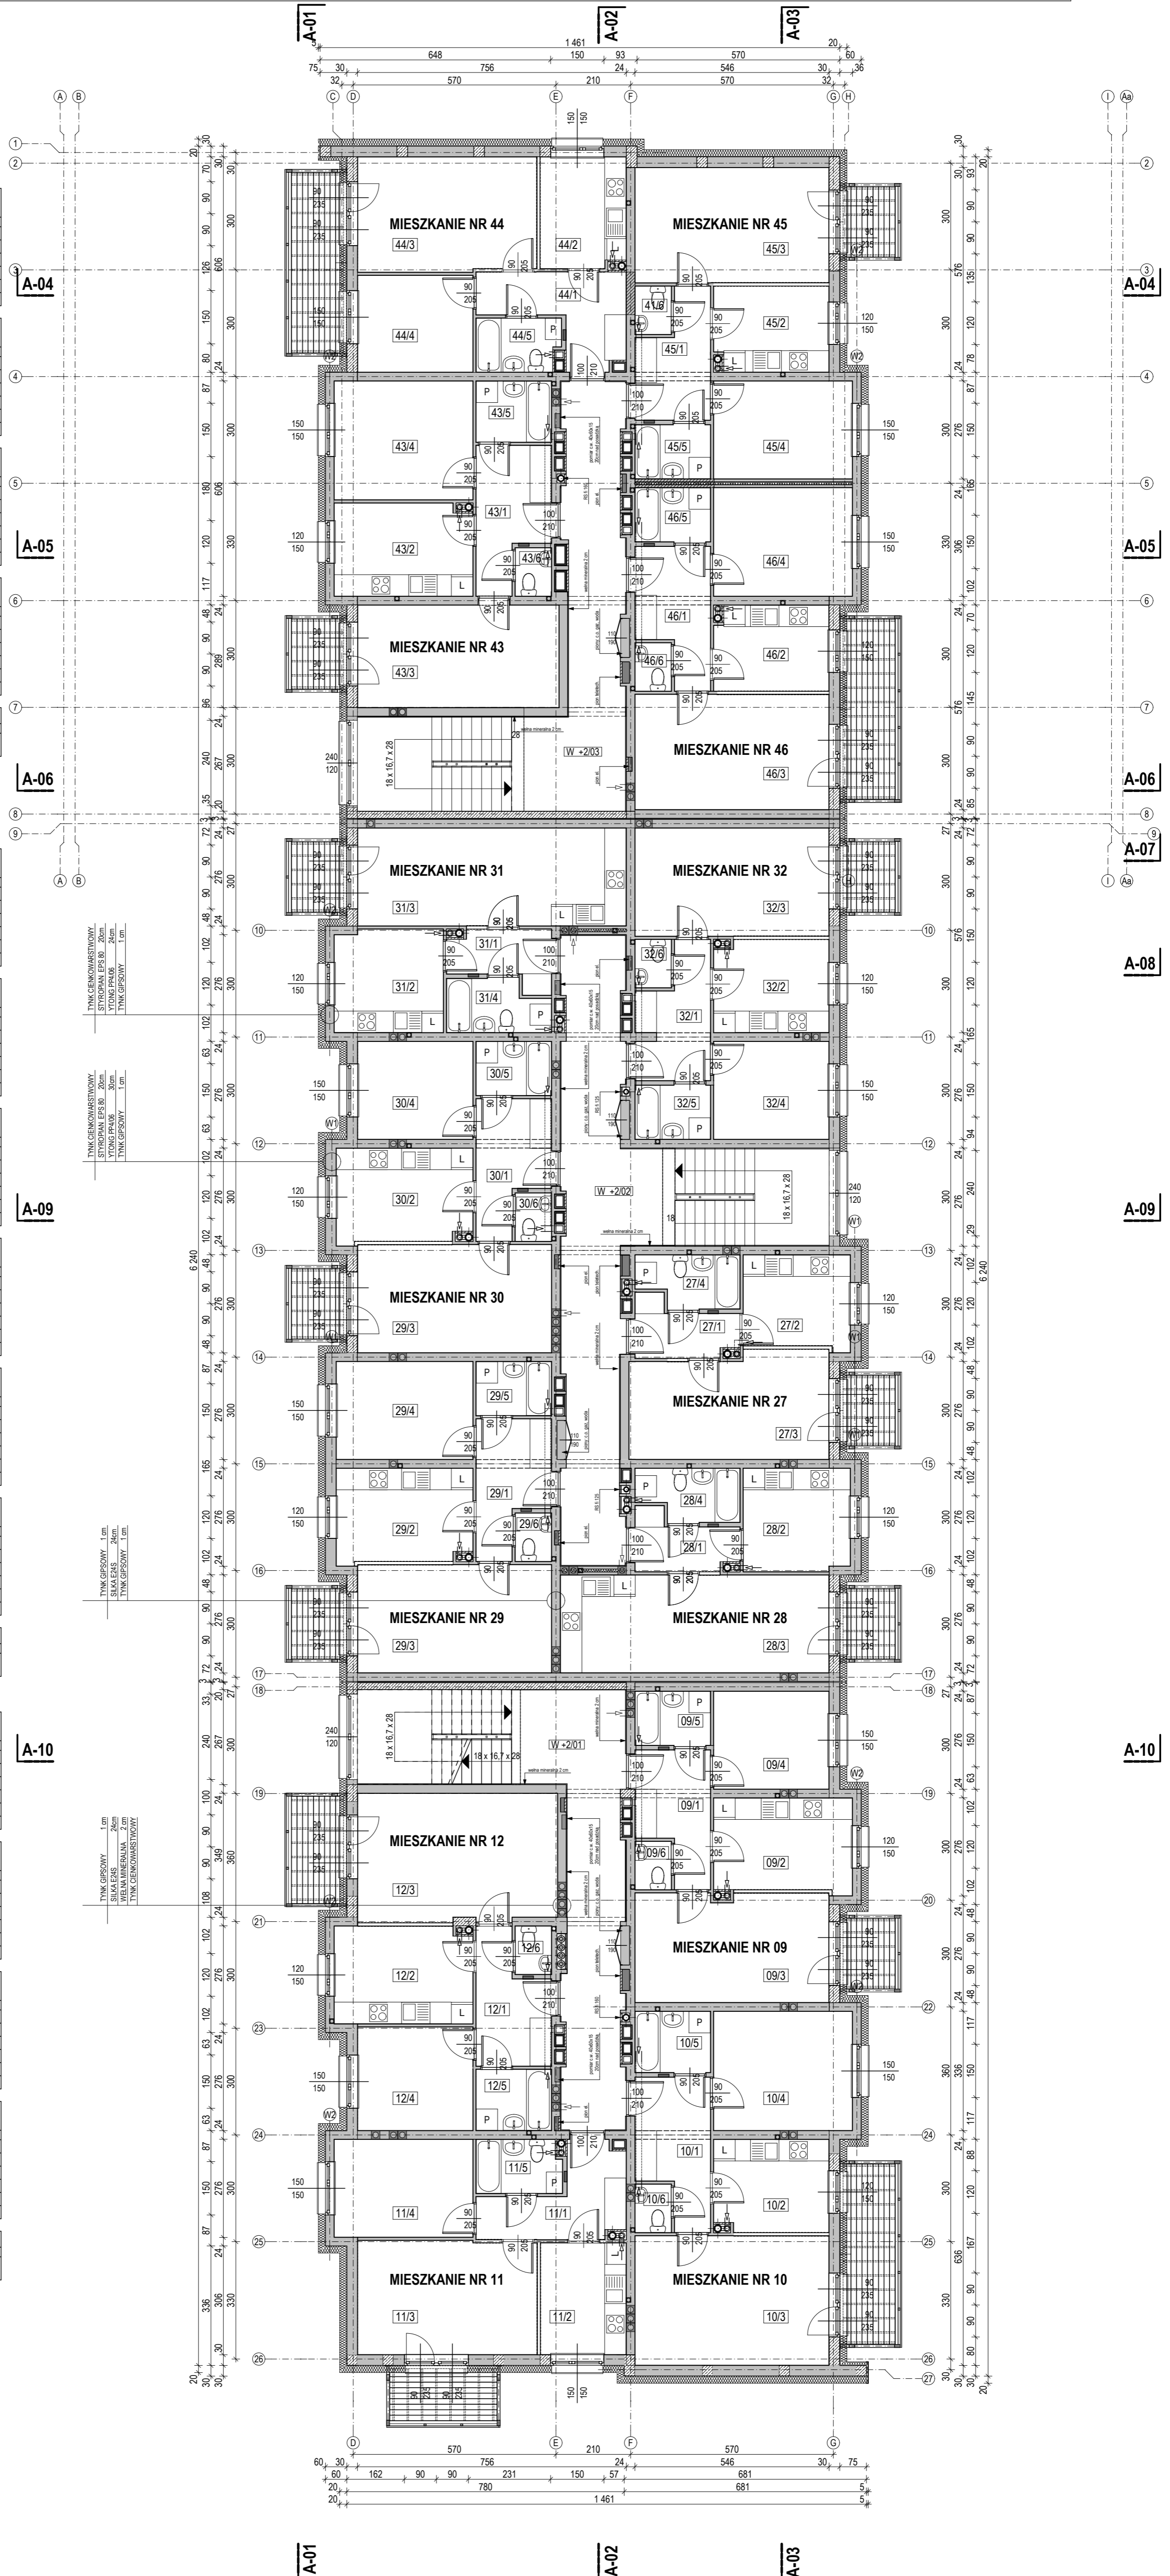

## RZUT 2 PIĘTRA

## POZIOM + 2

POW. UŻYTKOWA CAŁKOWITA 748,40 m<sup>2</sup> POW. UŻYTKOWA MIESZKAŃ 632,43 m<sup>2</sup> POW. MIESZKALNA 360,97 m<sup>2</sup> POW. UŻYTKOWA WSPÓLNA 115,97 m<sup>2</sup>

USŁUGI PROJEKTOWO - BUDOWLANE arch. Bogusław Niemiec 33 100 TARNÓW ul. Zamenhofa 16		BRANDA ARCHITEKTURA
TYTUŁ: BUDYNEK MIESZKALNY WIELORODZINNY Z GARAZAMI W TARNOWIE PRZY ULICACH: SPORTOWEJ - PRUSA - REJA, W TARNOWIE / DZIAŁKA NR 101/04 obręb 274 /		PROJEKT BUDOWLANY
<b>RZUT 2 PIĘTRA</b>		SKALA 1 : 100 DATA 04/17
PROJEKTOWAŁ mgr inż. arch Bogusław Niemiec	oprac. do projektu w spec. architektry nr BUA 8346 / 164 / 88	PODRZĘD mgr inż. arch. Maria Gajewska
mgr inż. arch. Maria Gajewska	BUA 8346 / 29 / 89	

BRANDA ARCHITEKTURA	
PROJEKT BUDOWLANY	
SKALA 1 : 100	DATA 04/17
NUMER RYSUNKU	
<b>PB 08</b>	