

BUDYNEK MIESZKALNY WIELORODZINNY PRZY UL. SPORTOWEJ W TRNOWIE SEGMENT "B"

KLATKA SCHODOWA NR 3

MIESZKANIE NR 47		typ: 2Pd
P.U. 51,41 m ²		P.M. 29,17 m ²
nr	nazwa pomieszczenia	powierzchnia
471	PRZEDPOKÓJ	7,27 m ²
472	KUCHNIA	10,00 m ²
473	POKÓJ DZIENNY	16,22 m ²
474	SYPIALNIA	12,95 m ²
475	ŁAZIENKA	3,61 m ²
476	W.C.	1,36 m ²

MIESZKANIE NR 48		typ: 2Pm
P.U. 41,64 m ²		P.M. 25,08 m ²
nr	nazwa pomieszczenia	powierzchnia
481	PRZEDPOKÓJ	7,60 m ²
482	KUCHNIA / aneks	21,52 m ²
483	POKÓJ DZIENNY	9,08 m ²
484	SYPIALNIA	3,44 m ²
485	ŁAZIENKA	

MIESZKANIE NR 49		typ: 2Pm
P.U. 46,72 m ²		P.M. 28,23 m ²
nr	nazwa pomieszczenia	powierzchnia
491	PRZEDPOKÓJ	6,32 m ²
492	KUCHNIA	7,62 m ²
493	POKÓJ DZIENNY	17,57 m ²
494	SYPIALNIA	10,66 m ²
495	ŁAZIENKA	3,19 m ²
496	W.C.	1,36 m ²

MIESZKANIE NR 50		typ: 2Pm
P.U. 48,53 m ²		P.M. 29,40 m ²
nr	nazwa pomieszczenia	powierzchnia
501	PRZEDPOKÓJ	6,96 m ²
502	KUCHNIA	7,62 m ²
503	POKÓJ DZIENNY	17,57 m ²
504	SYPIALNIA	11,83 m ²
505	ŁAZIENKA	3,19 m ²
506	W.C.	1,36 m ²

POZOSTALE POMIESZCZENIA		
nr	nazwa pomieszczenia	powierzchnia
W-303	KLATKA SCHODOWA NR 3 KORYTARZ	23,53 m ²

KLATKA SCHODOWA NR 2

MIESZKANIE NR 33		typ: 1Pm
P.U. 30,25 m ²		P.M. 16,21 m ²
nr	nazwa pomieszczenia	powierzchnia
331	PRZEDPOKÓJ	3,99 m ²
332	KUCHNIA	6,12 m ²
333	POKÓJ DZIENNY	16,21 m ²
334	ŁAZIENKA	3,93 m ²

MIESZKANIE NR 34		typ: 1Pd
P.U. 35,55 m ²		P.M. 20,66 m ²
nr	nazwa pomieszczenia	powierzchnia
341	PRZEDPOKÓJ	4,00 m ²
342	KUCHNIA	6,96 m ²
343	POKÓJ DZIENNY	20,66 m ²
344	ŁAZIENKA	3,93 m ²

MIESZKANIE NR 35		typ: 2Pm
P.U. 44,94 m ²		P.M. 25,33 m ²
nr	nazwa pomieszczenia	powierzchnia
351	PRZEDPOKÓJ	6,79 m ²
352	KUCHNIA	8,27 m ²
353	POKÓJ DZIENNY	16,48 m ²
354	SYPIALNIA	8,85 m ²
355	ŁAZIENKA	3,19 m ²
356	W.C.	1,36 m ²

MIESZKANIE NR 36		typ: 2Pm
P.U. 44,90 m ²		P.M. 25,33 m ²
nr	nazwa pomieszczenia	powierzchnia
361	PRZEDPOKÓJ	6,79 m ²
362	KUCHNIA	8,27 m ²
363	POKÓJ DZIENNY	16,48 m ²
364	SYPIALNIA	8,85 m ²
365	ŁAZIENKA	3,19 m ²
366	W.C.	1,36 m ²

MIESZKANIE NR 37		typ: 1Pd
P.U. 37,36 m ²		P.M. 20,66 m ²
nr	nazwa pomieszczenia	powierzchnia
371	PRZEDPOKÓJ	4,00 m ²
372	KUCHNIA	8,77 m ²
373	POKÓJ DZIENNY	20,66 m ²
374	ŁAZIENKA	3,93 m ²

MIESZKANIE NR 38		typ: 2Pm
P.U. 44,74 m ²		P.M. 25,33 m ²
nr	nazwa pomieszczenia	powierzchnia
381	PRZEDPOKÓJ	6,59 m ²
382	KUCHNIA	8,27 m ²
383	POKÓJ DZIENNY	16,48 m ²
384	SYPIALNIA	8,85 m ²
385	ŁAZIENKA	3,19 m ²
386	W.C.	1,36 m ²

POZOSTALE POMIESZCZENIA		
nr	nazwa pomieszczenia	powierzchnia
W-302	KLATKA SCHODOWA NR 2 KORYTARZ	45,27 m ²

KLATKA SCHODOWA NR 1


MIESZKANIE NR 13		typ: 2Pm
P.U. 46,58 m ²		P.M. 25,37 m ²
nr	nazwa pomieszczenia	powierzchnia
131	PRZEDPOKÓJ	6,66 m ²
132	KUCHNIA	10,00 m ²
133	POKÓJ DZIENNY	16,52 m ²
134	SYPIALNIA	8,85 m ²
135	ŁAZIENKA	3,19 m ²
136	W.C.	1,36 m ²

MIESZKANIE NR 14		typ: 2Pd
P.U. 51,93 m ²		P.M. 31,10 m ²
nr	nazwa pomieszczenia	powierzchnia
141	PRZEDPOKÓJ	7,59 m ²
142	KUCHNIA	8,27 m ²
143	POKÓJ DZIENNY	18,11 m ²
144	SYPIALNIA	12,99 m ²
145	ŁAZIENKA	3,61 m ²
146	W.C.	1,36 m ²

MIESZKANIE NR 15		typ: 2Pm
P.U. 45,10 m ²		P.M. 26,66 m ²
nr	nazwa pomieszczenia	powierzchnia
151	PRZEDPOKÓJ	7,39 m ²
152	KUCHNIA	7,51 m ²
153	POKÓJ DZIENNY	16,00 m ²
154	SYPIALNIA	10,66 m ²
155	ŁAZIENKA	3,54 m ²

MIESZKANIE NR 16		typ: 2Pd
P.U. 51,53 m ²		P.M. 29,42 m ²
nr	nazwa pomieszczenia	powierzchnia
161	PRZEDPOKÓJ	6,64 m ²
162	KUCHNIA	10,50 m ²
163	POKÓJ DZIENNY	20,05 m ²
164	SYPIALNIA	9,37 m ²
165	ŁAZIENKA	3,61 m ²
166	W.C.	1,36 m ²

POZOSTALE POMIESZCZENIA		
nr	nazwa pomieszczenia	powierzchnia
W-301	KLATKA SCHODOWA NR 1 KORYTARZ	24,27 m ²

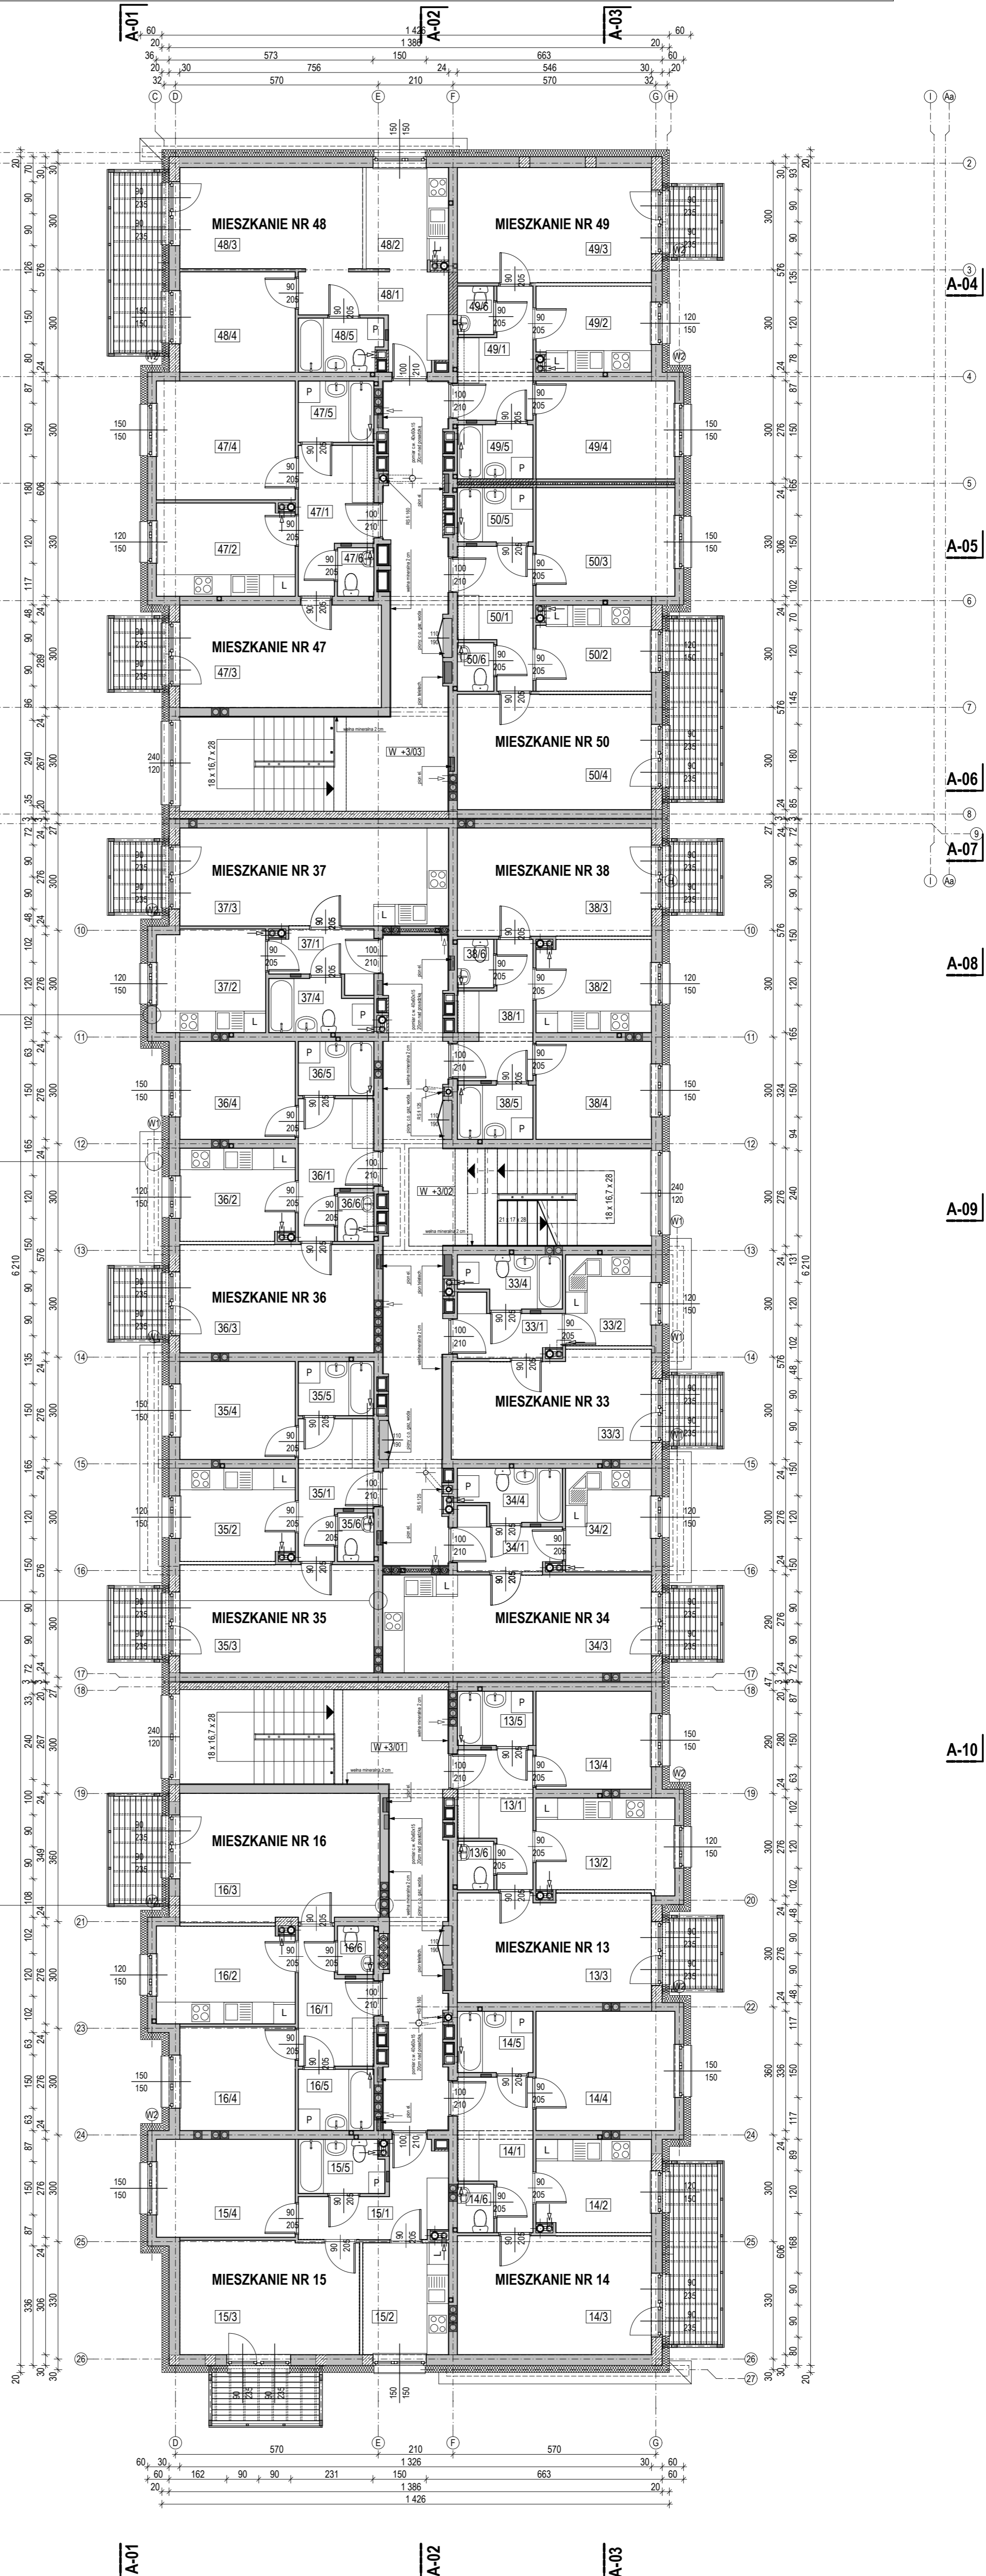

RZUT 3 PIĘTRA

POZIOM + 3

POW. UŻYTKOWA CAŁKOWITA 714,29 m² POW. UŻYTKOWA MIESZKAŃ 621,22 m² POW. MIESZKALNA 357,96 m² POW. UŻYTKOWA WSPÓLNA 93,07 m²

USŁUGI PROJEKTOWO - BUDOWLANE arch. Bogusław Niemiec 33 100 TARNÓW ul. Zamenhofa 16		BRANDA ARCHITECTURA
BUDYNEK MIESZKALNY WIELORODZINNY Z GARAZAMI W TARNOWIE PRZY ULICACH: SPORTOWEJ - PRUSA - REJA, W TARNOWIE / DZIAŁKA NR 10/104 obręb 274 / I		
PROJEKT RZUT 3 PIĘTRA		
mgr inż. arch. Bogusław Niemiec	mgr inż. arch. Bogusław Niemiec	DATA 14/17
mgr inż. arch. Maria Gajewska	mgr inż. arch. Maria Gajewska	NUMER RYSUNKU PB 09